





Rilievo (1:200)

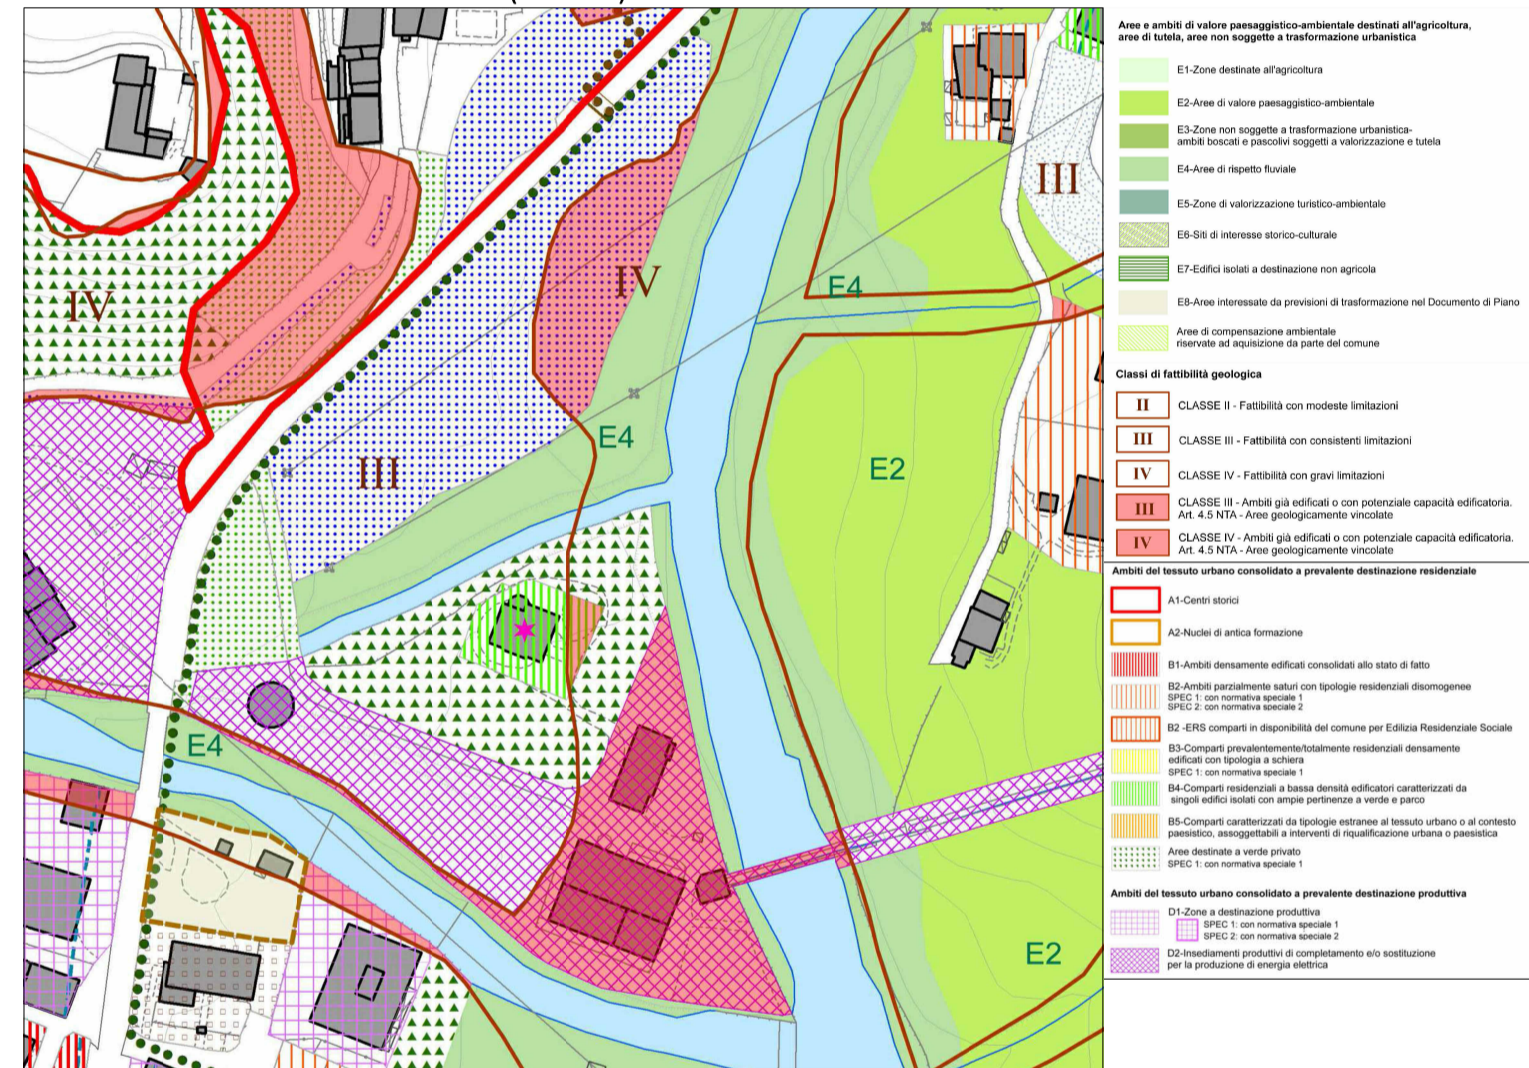


ESTRATTO TAVOLA URBANISTICA (1:2500)




ESTRATTO TAVOLA DEI VINCOLI (1:2500)

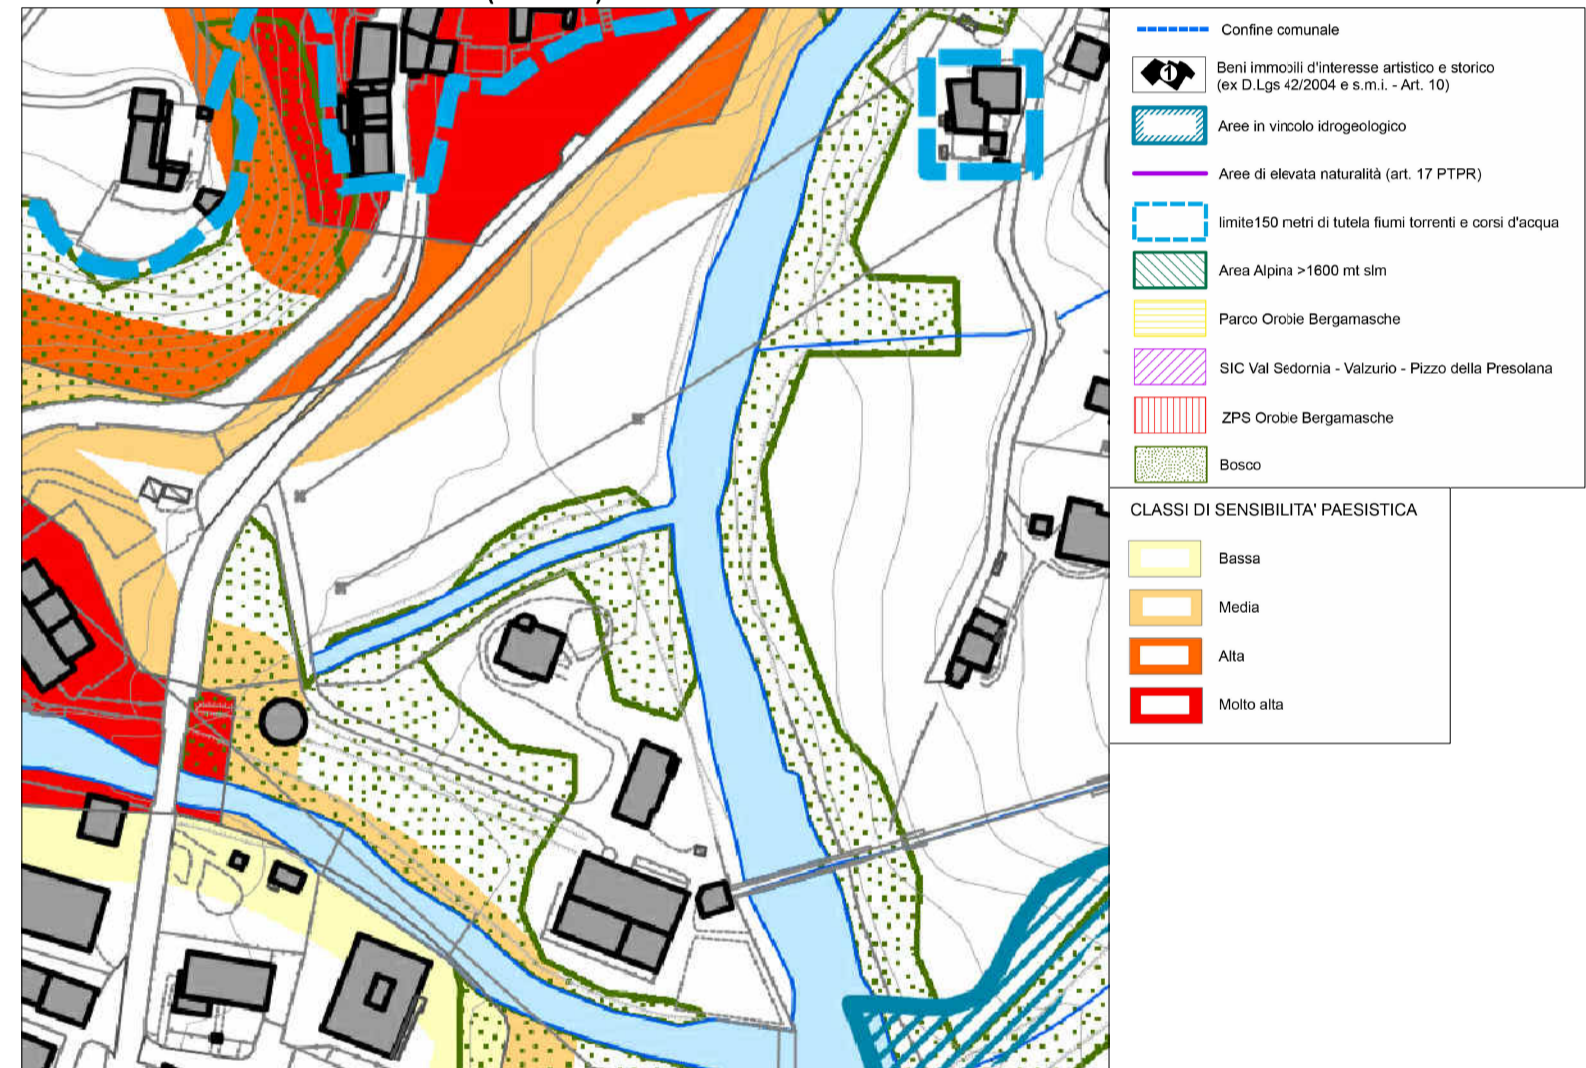

ESTRATTO TAVOLA INFRASTRUTTURE (1:2500)

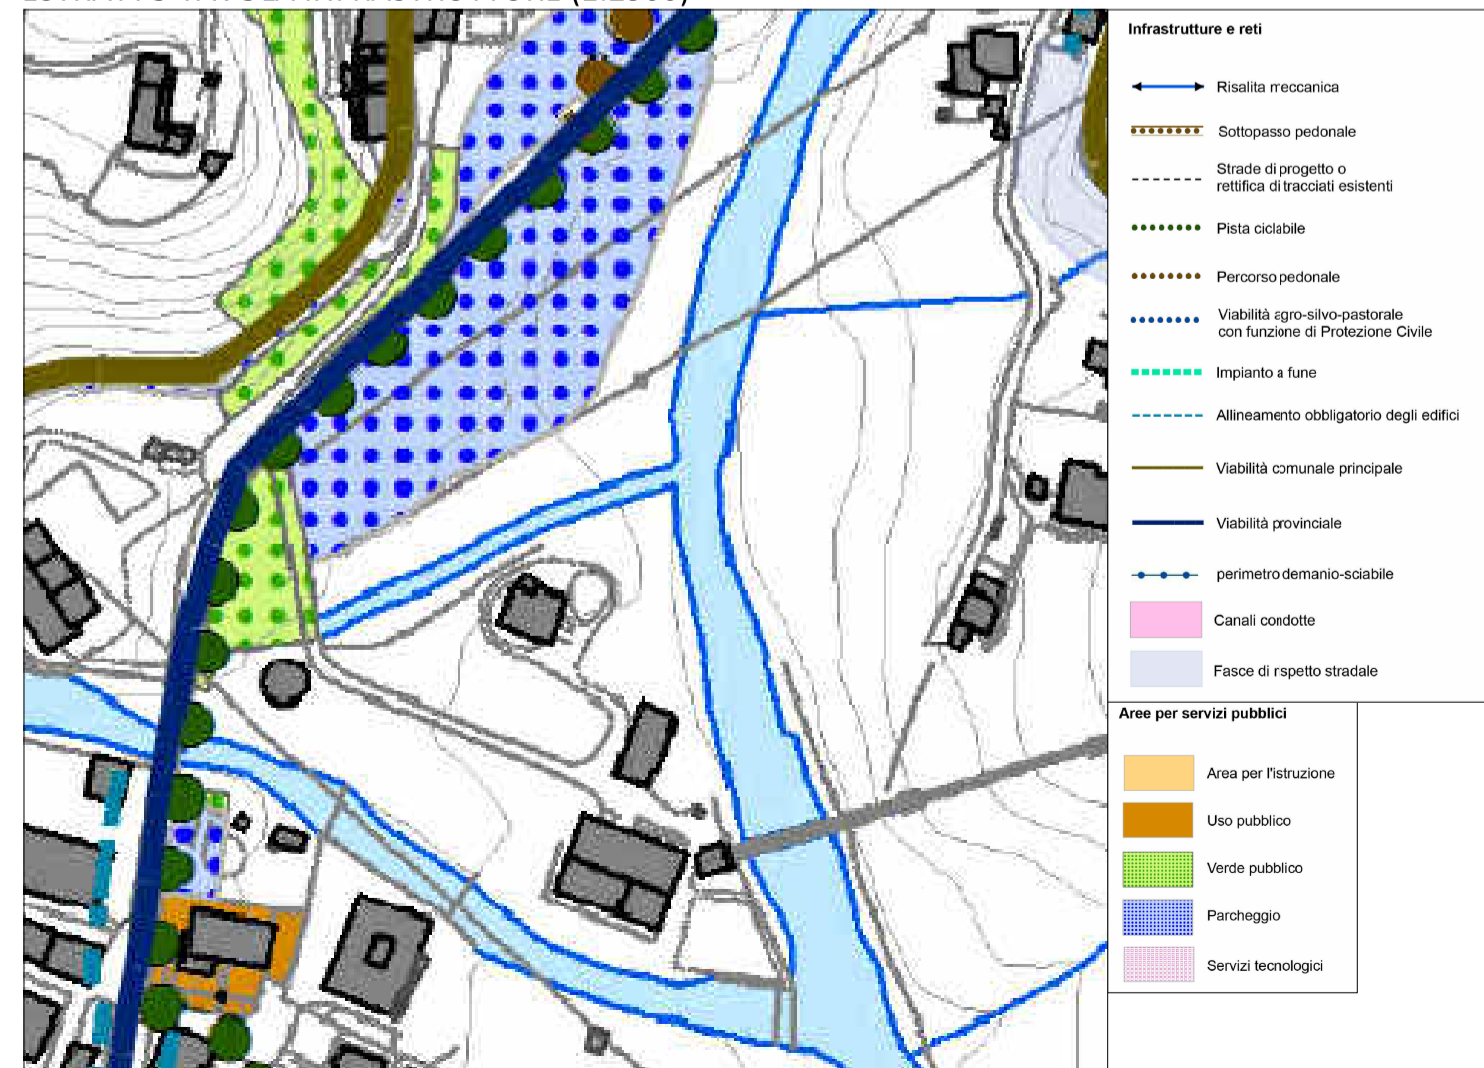

ESTRATTO TAVOLA DELLE ZONE OMOGENEE (1:2500)

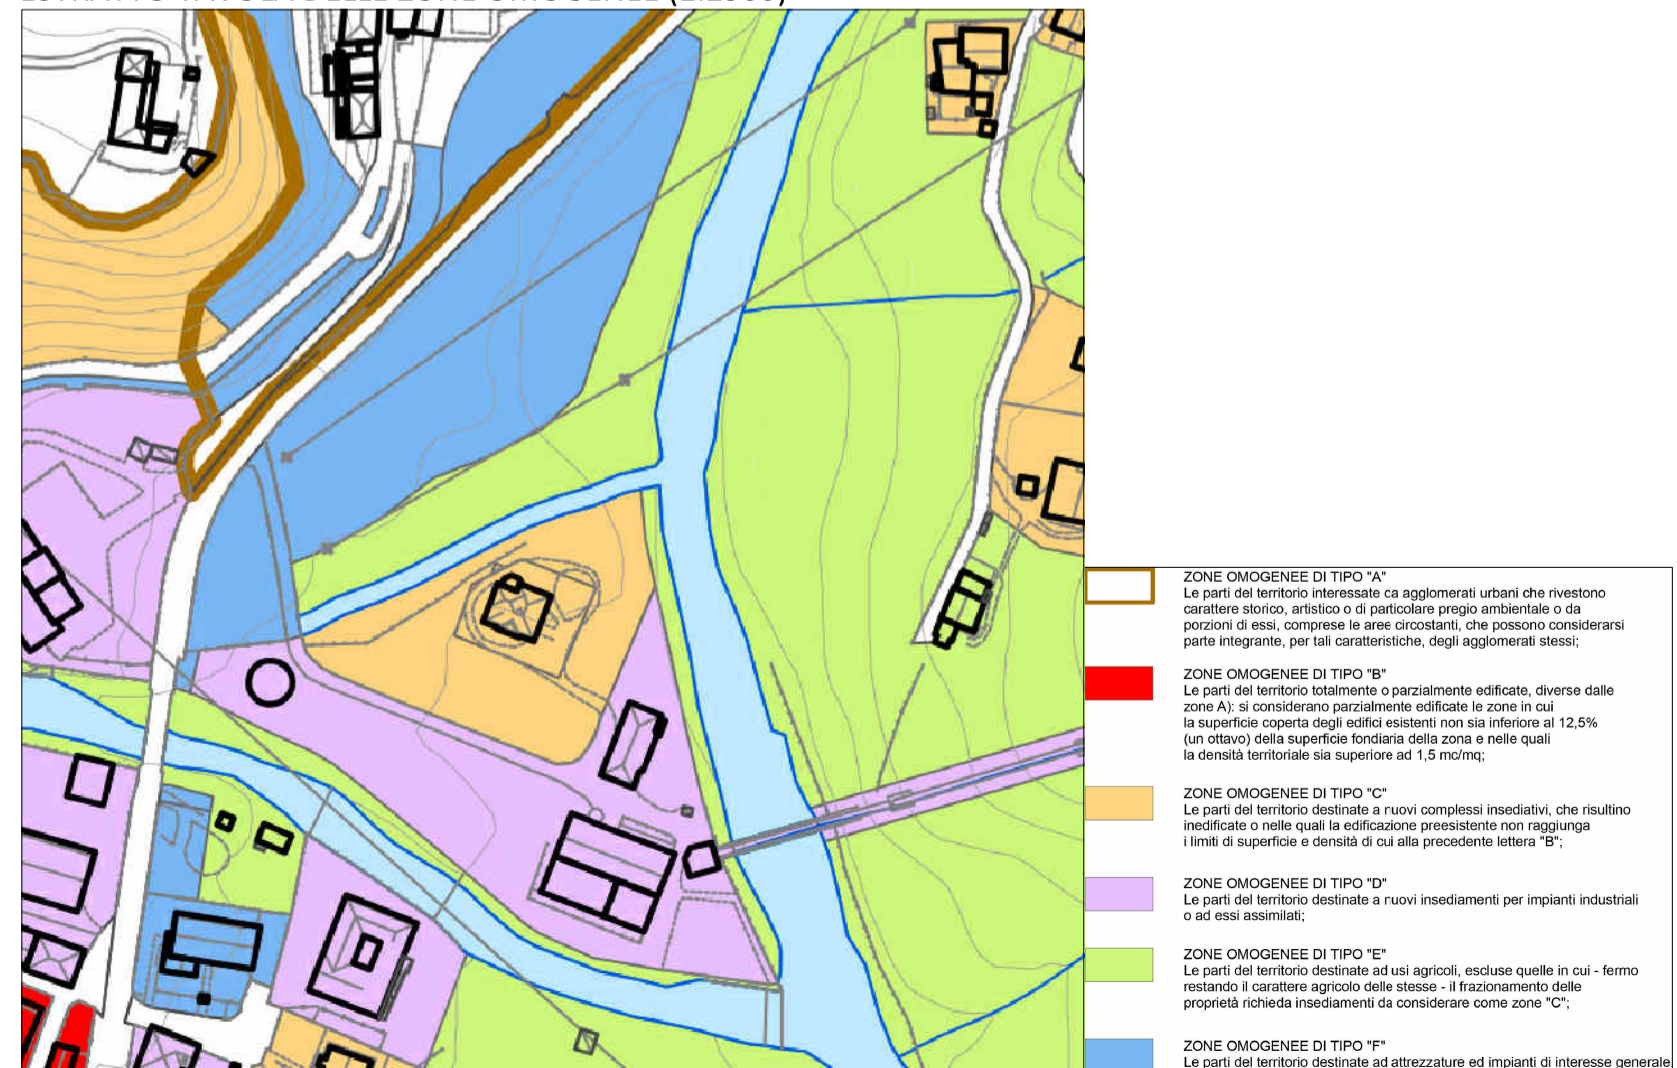

COMUNE: GROMO	SPAZIO PER PROTOCOLLO
PROVINCIA: BERGAMO	COMMITTENTE: Comune di Gromo
PROGETTO: PROGETTO DEFINITIVO REALIZZAZIONE PONTE CICLOPEDONALE SUL TORRENTE GOGLIO	REDATTO: ING. MANUEL CORTI VERIFICATO: ING. DUILIO ALBRICCI
OGGETTO: INQUADRAMENTO E STATO DI FATTO Rilievo, estratti e documentazione fotografica	ARCHIVIO DISEGNI: 76_18
Revisioni: DATA: _____ OGGETTO: _____	DATA: Luglio 2021
PROGETTISTA: Dott. Ing. Duilio Albricci Cell. 335/7357219 Tel. 035/533585 - Fax. 035/424805 info@studioprotec.it P.IVA / C.F. 03709230167	APPROVATO: ING. DUILIO ALBRICCI