


Fotoinserimento vista pedone




Fotoinserimento vista valle Torrente Goglio




Prospetto di valle (1:100)

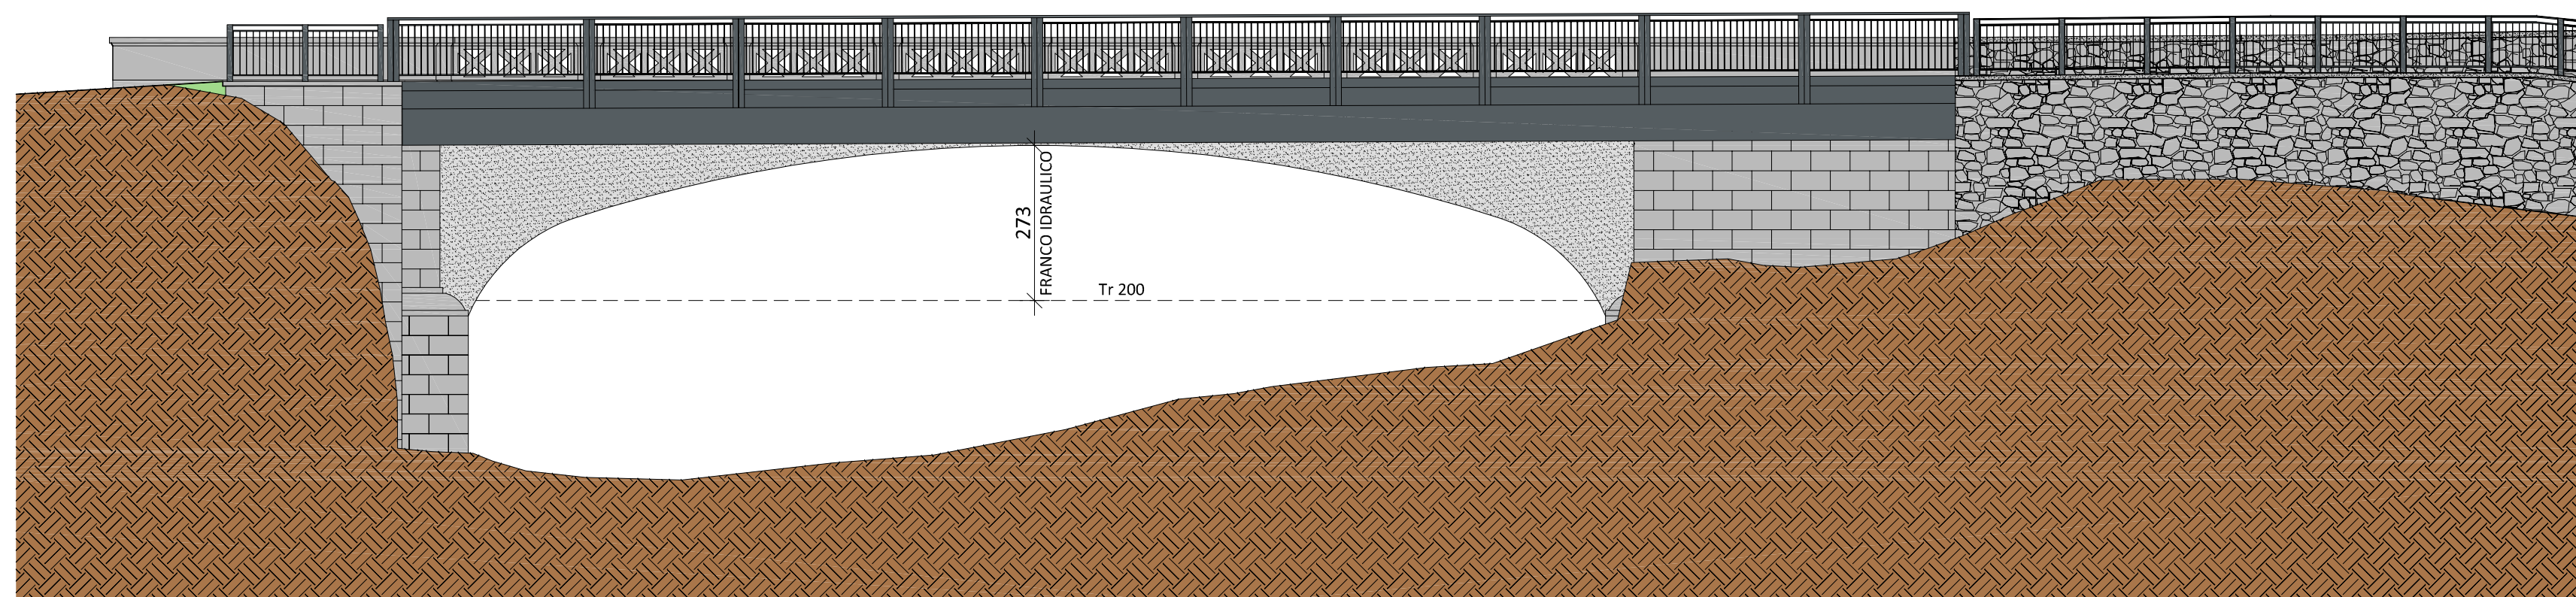


Particolare parapetto (1:20)

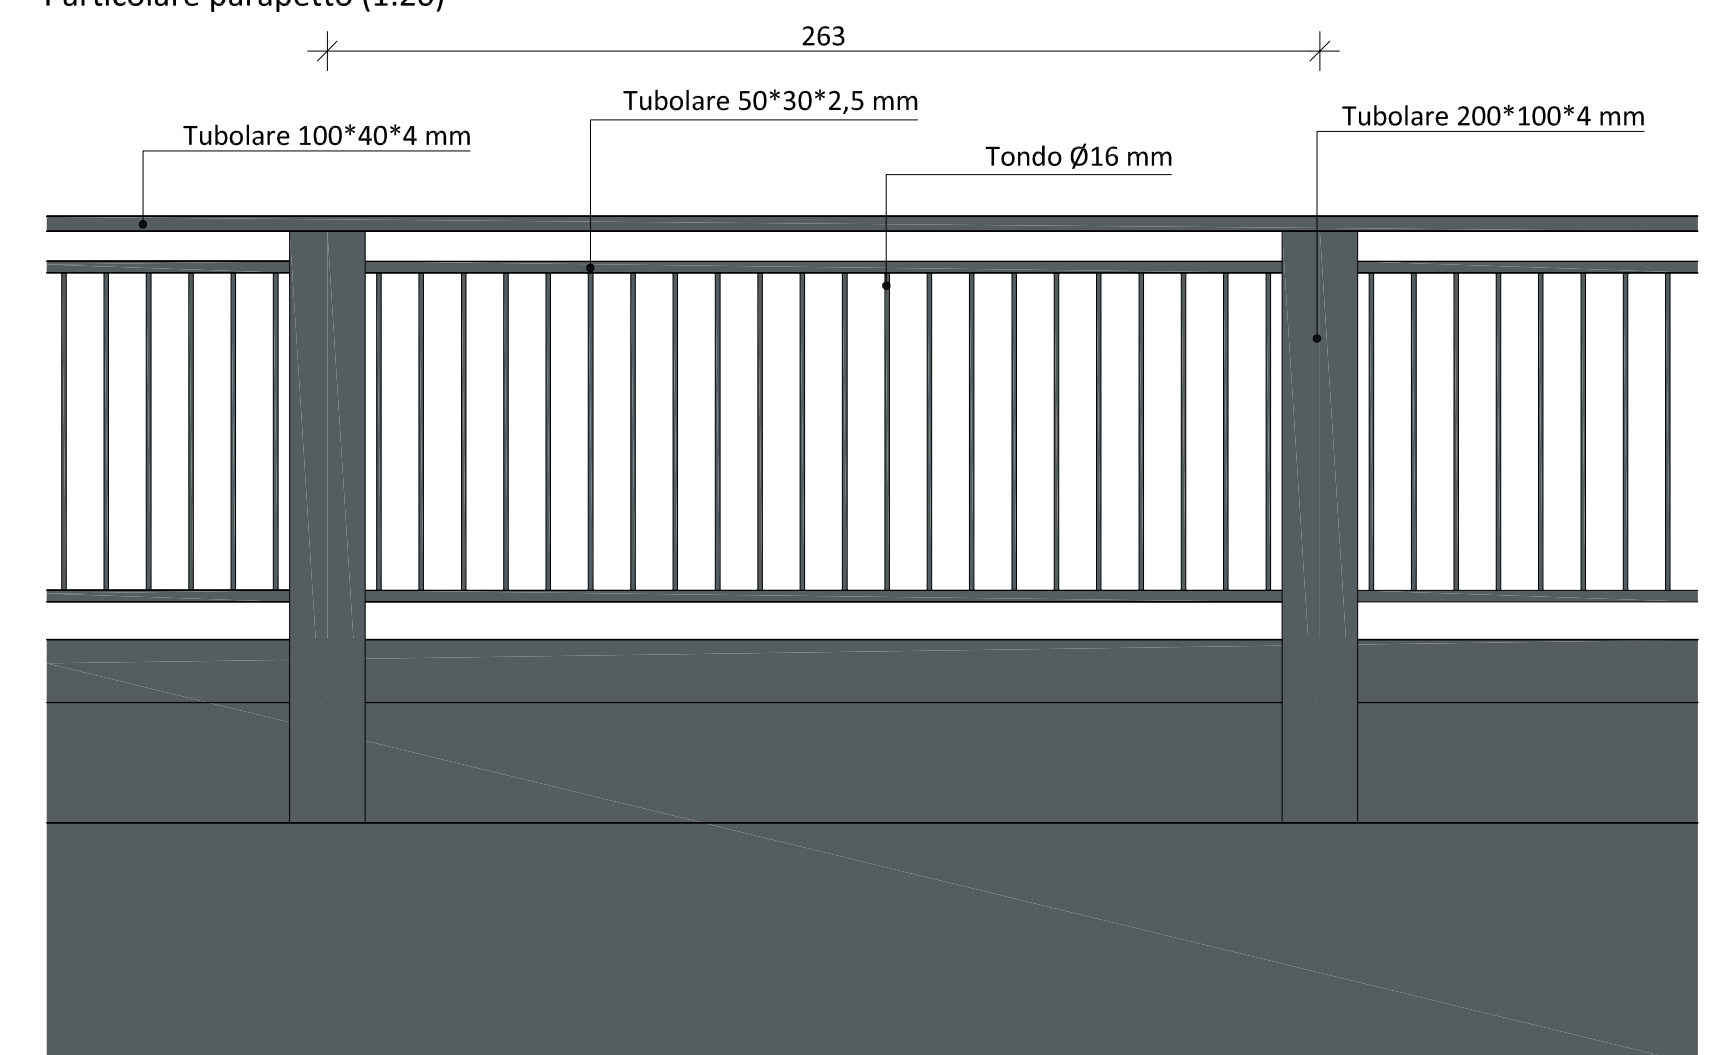

Sezione A-A (1:50)

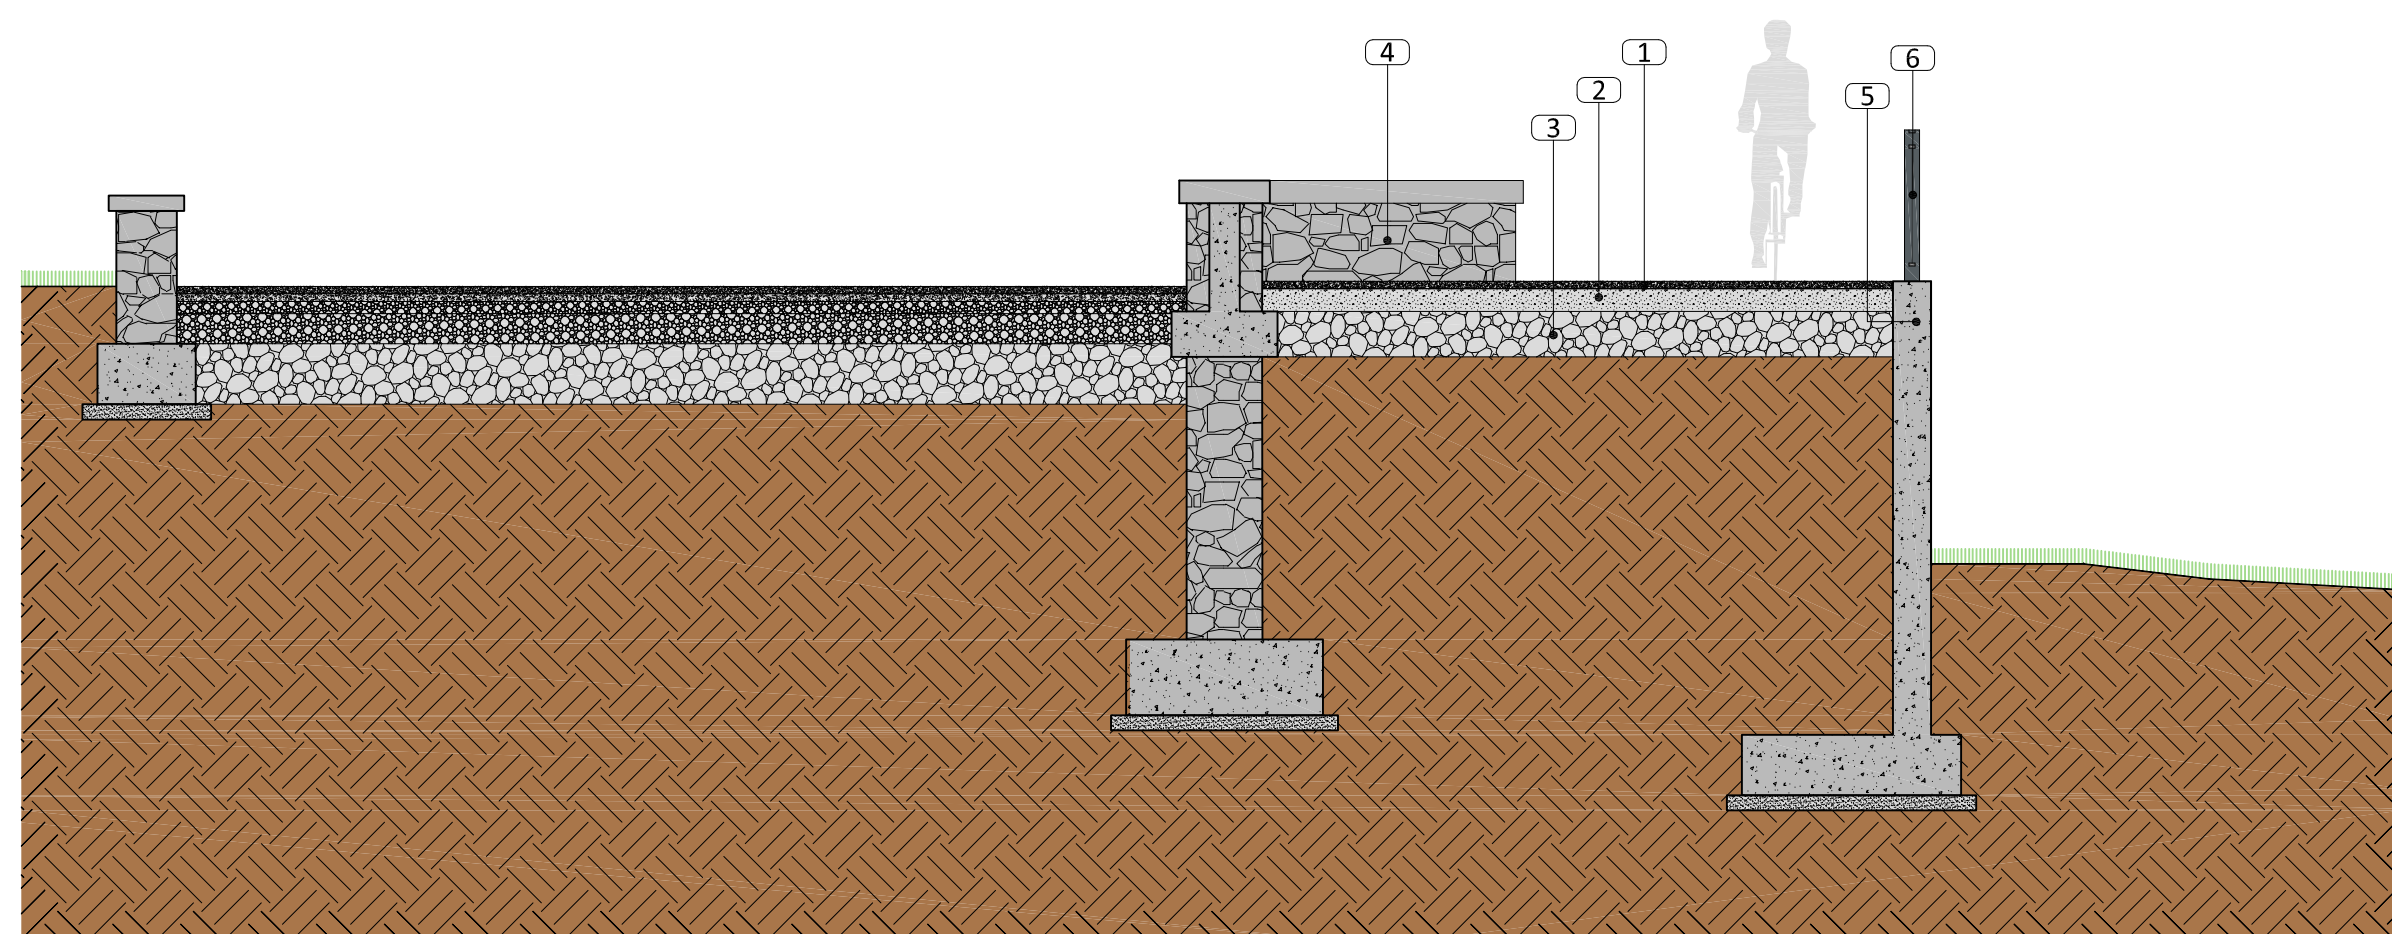


Planimetria (1:200)

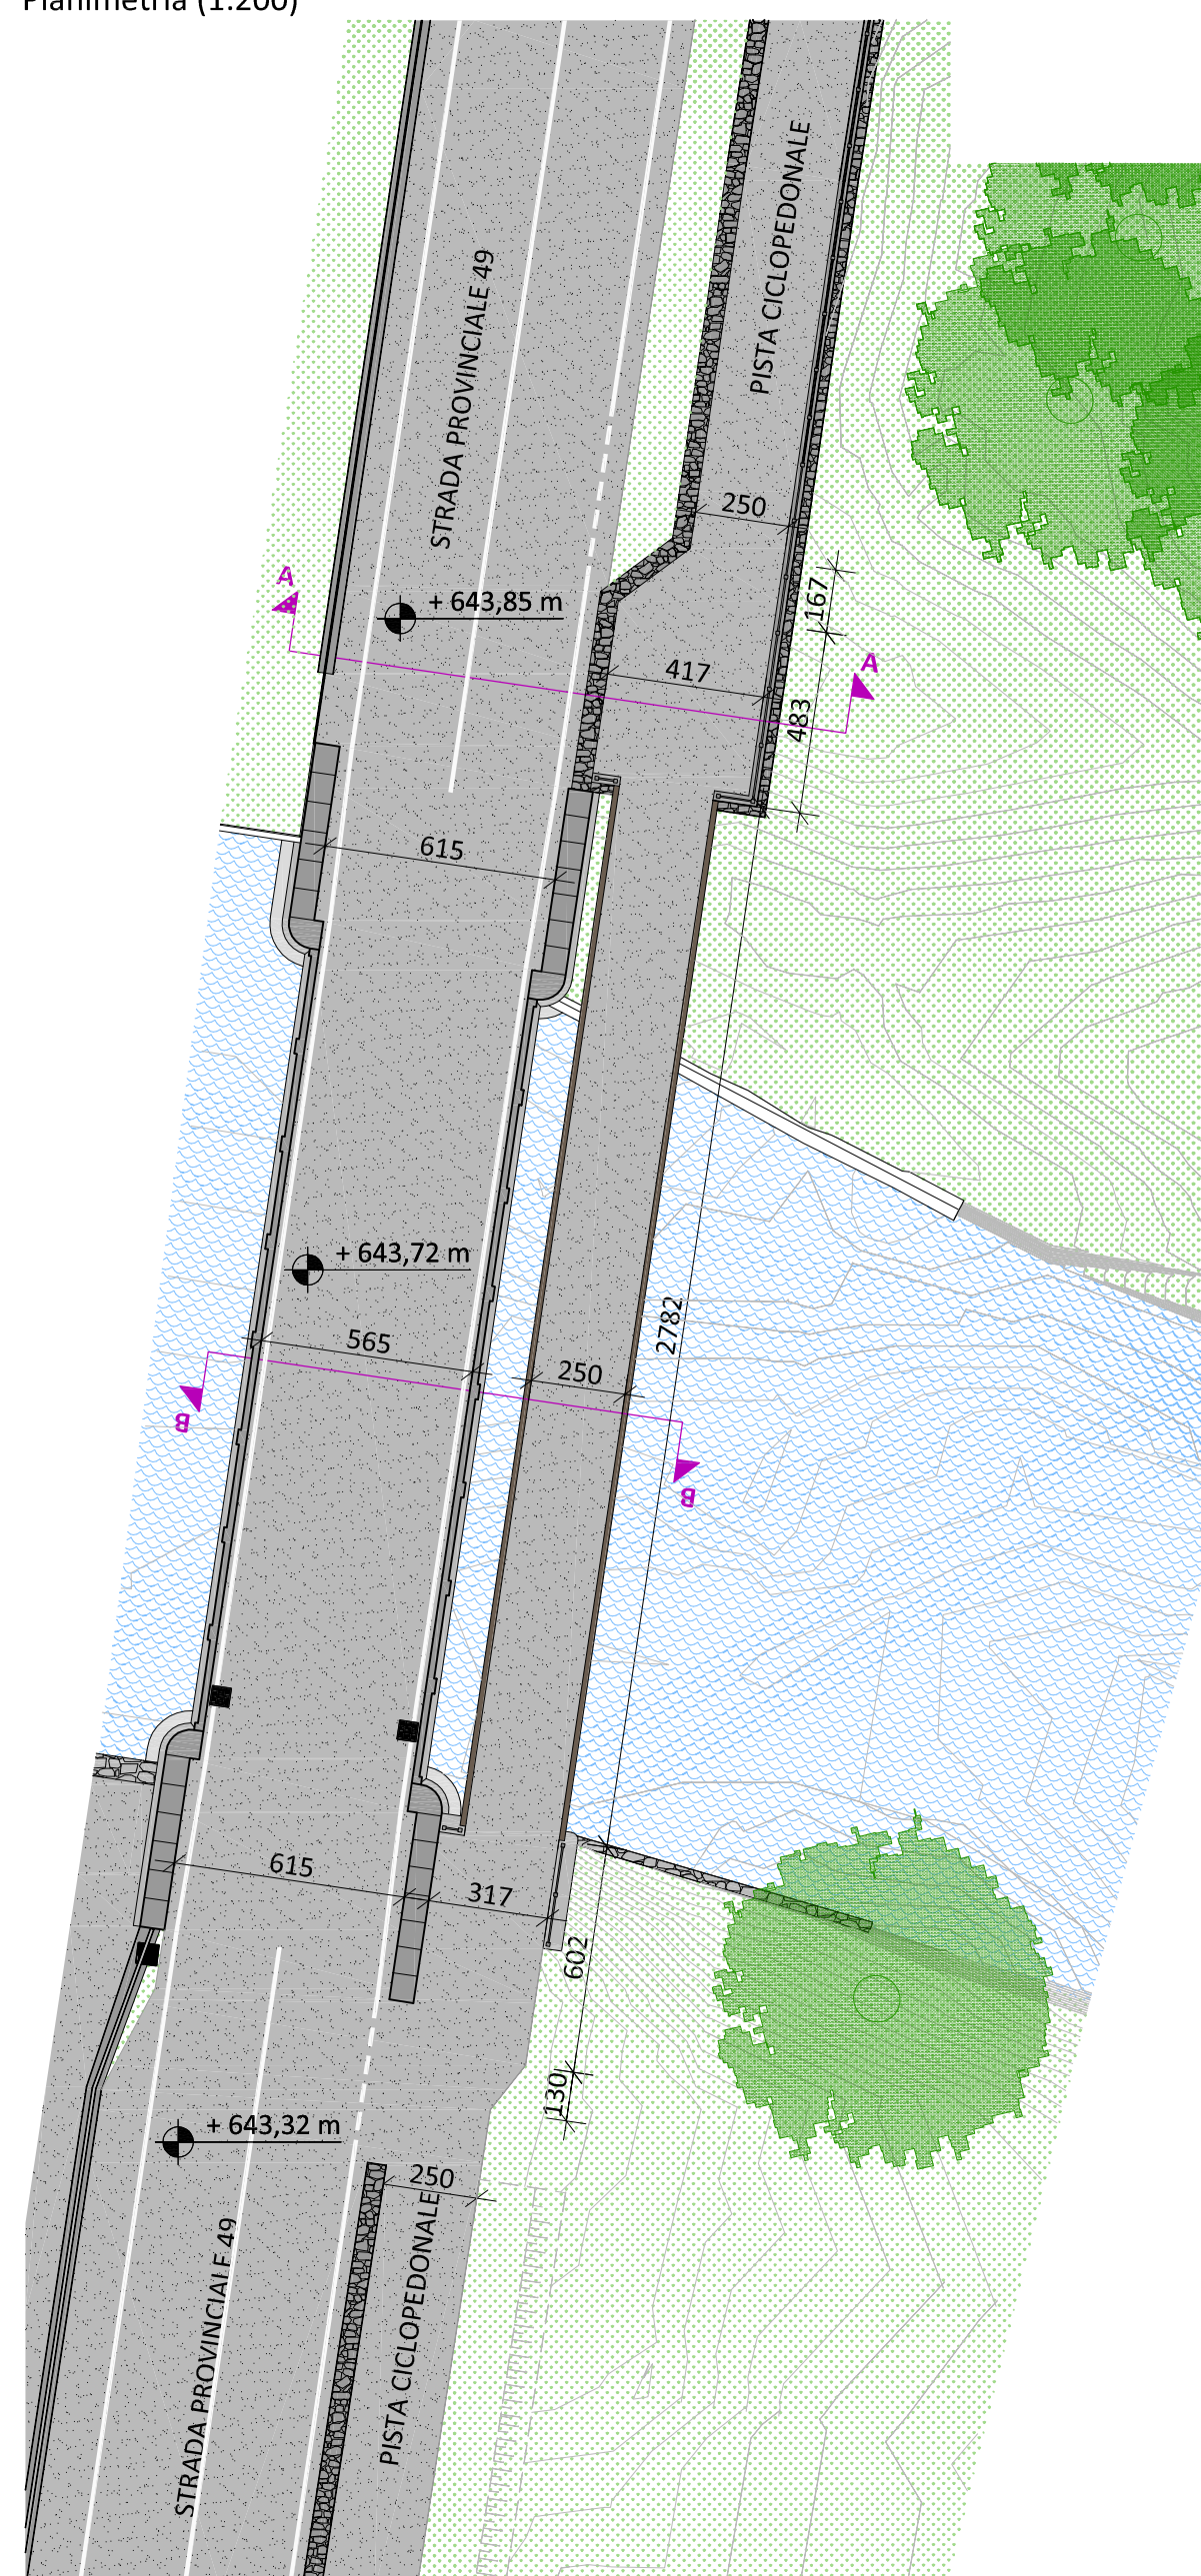

Legenda

- 1 Tappetino sp = 5 cm
- 2 Massetto in c.a. sp = 15 cm
- 3 Massiccata tout venant di cava sp = 30 cm
- 4 Muro in pietra locale con copertina cls
- 5 Muro di contenimento in c.a.
- 6 Parapetto metallico come esistente
- 7 Passerella ciclopedonale in carpenteria metallica zincata verniciata a polvere

Sezione B-B (1:50)

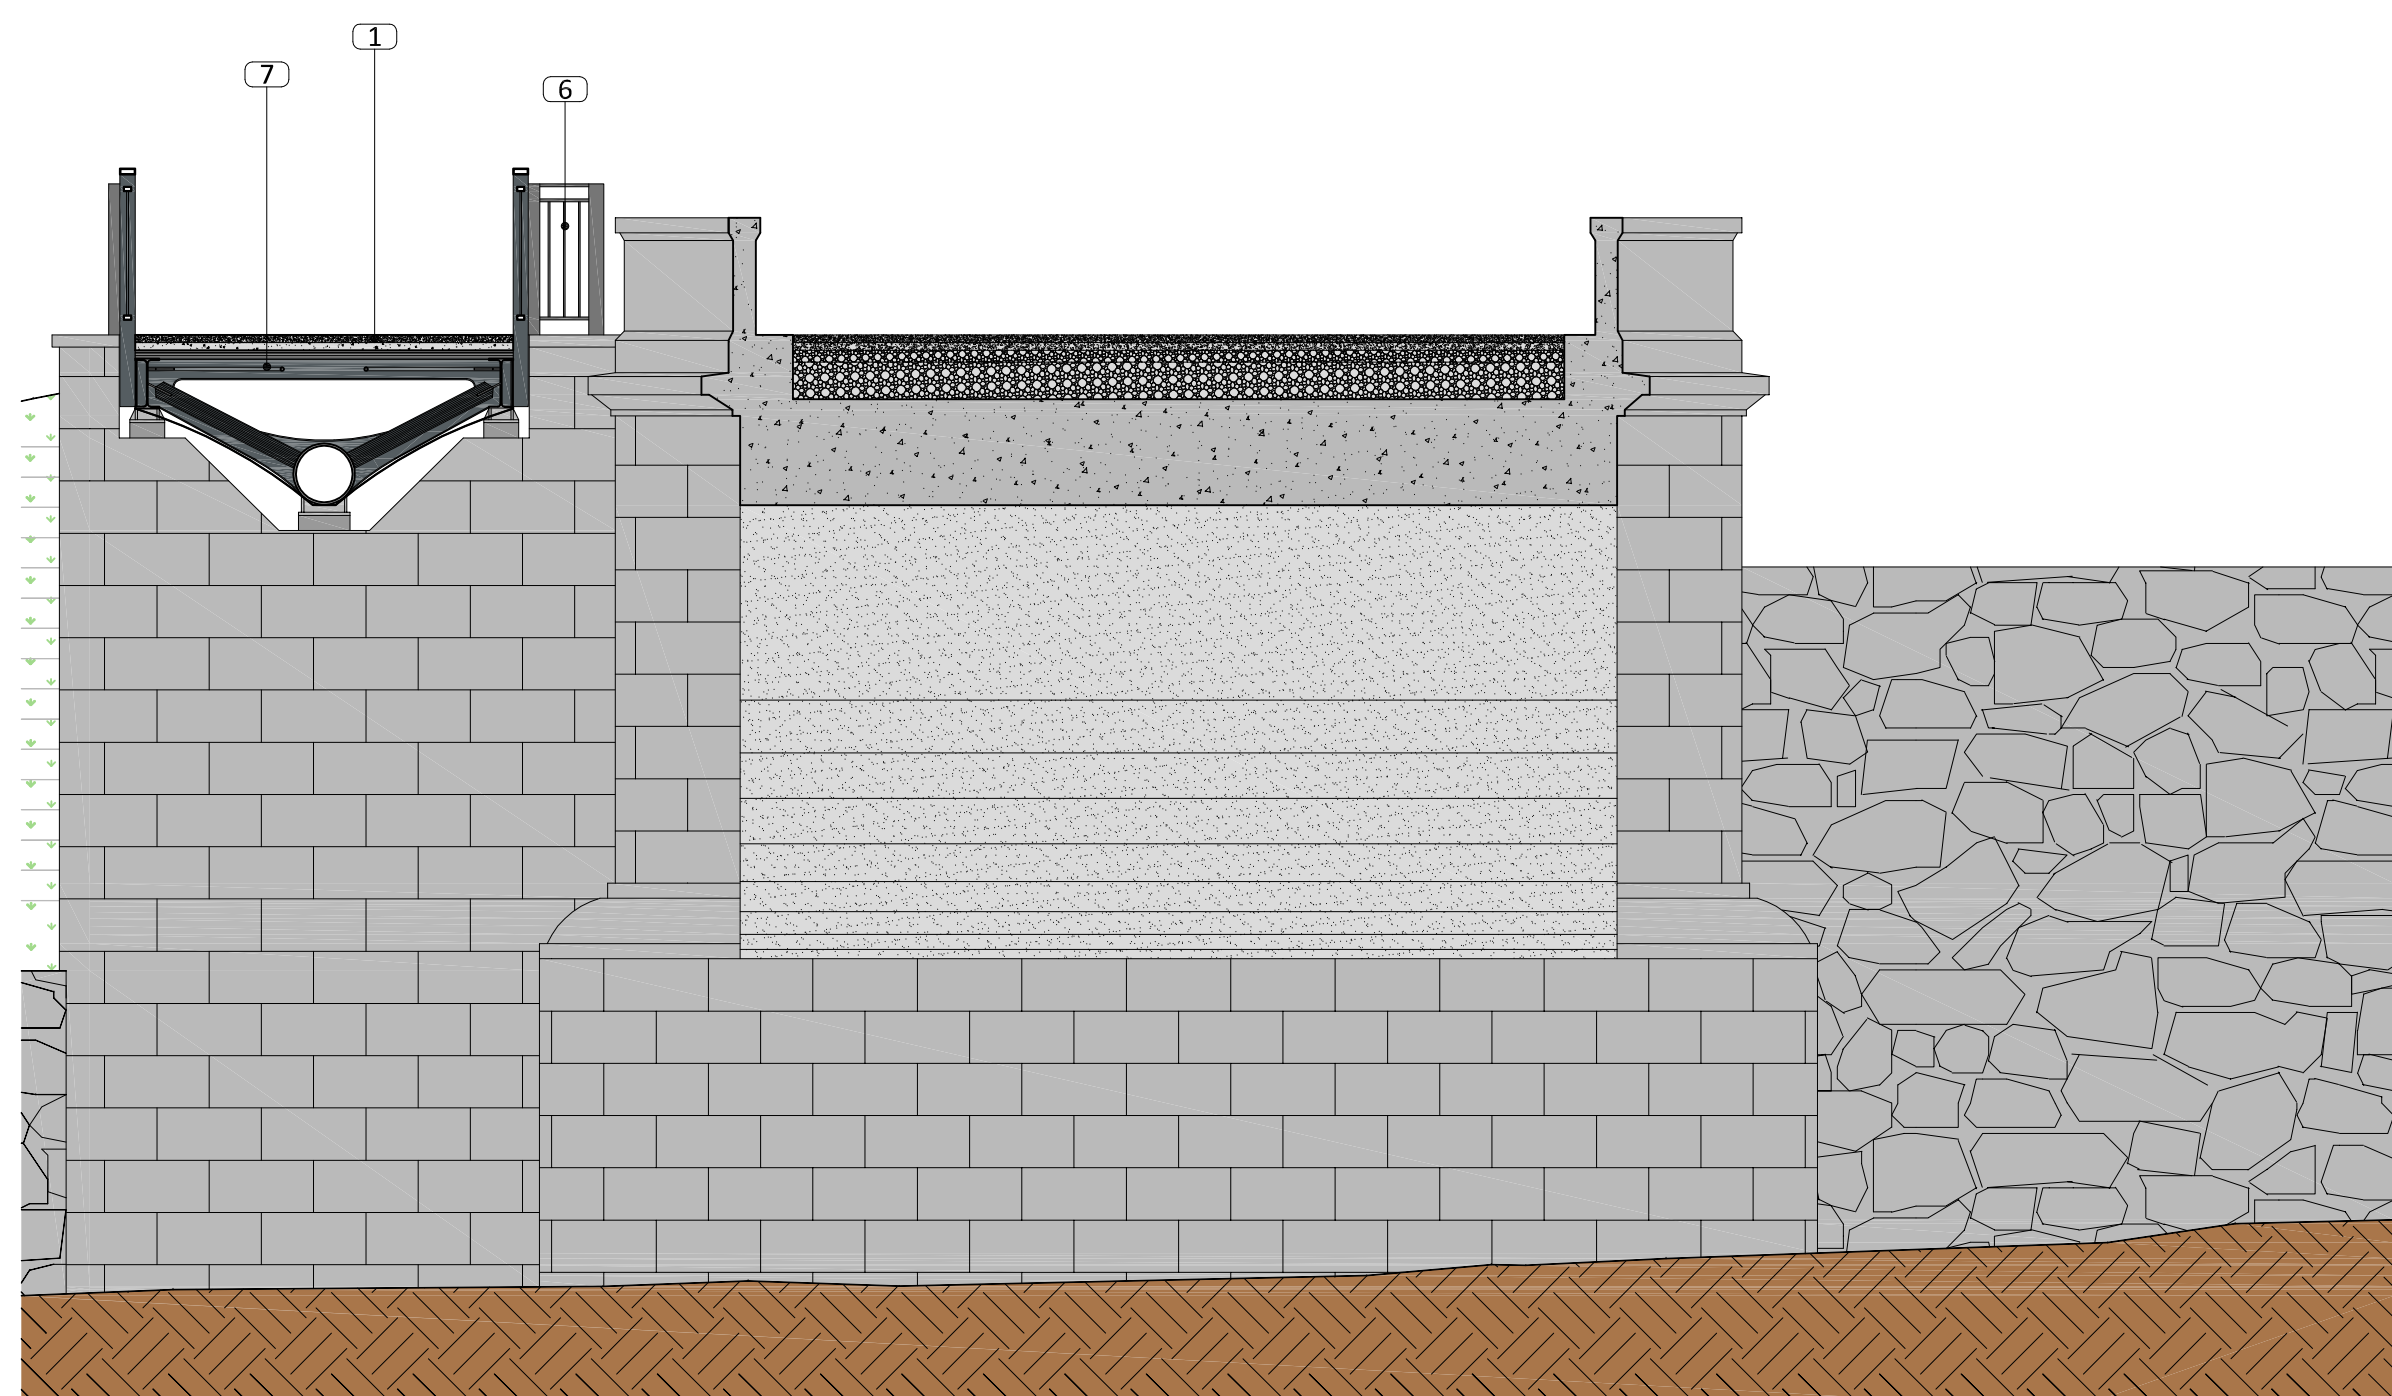

COMUNE: GROMO	SPAZIO PER PROTOCOLLO
PROVINCIA: BERGAMO	

PROGETTO: PROGETTO DEFINITIVO REALIZZAZIONE PONTE CICLOPEDONALE SUL TORRENTE GOGLIO	COMMITTENTE: Comune di Gromo
---	--

OGGETTO: PROGETTO Planimetria, sezioni e prospetto	REDATTO: ING. MANUEL CORTI VERIFICATO: ING. DUILIO ALBRICCI
--	--

Revisioni: DATA: _____ OGGETTO: _____	ARCHIVIO DISEGNI: 76_18 DATA: Luglio 2021
--	---

PROTEC PROGETTAZIONE INTEGRATA SPA Via Vespucci 47, 24050 Grassano (BG) Tel. 035/533585 - Fax 035/424805 info@studioprotec.it P.IVA / C.F. 03709230167	PROGETTISTA: Dott. Ing. Duilio Albricci Cell. 335/7357219 Tel. 035/533585 info@studioprotec.it www.studioprotec.it
--	---

APPROVATO: ING. DUILIO ALBRICCI	SCALA: VARIE TAVOLA: D.A.03
---------------------------------	---