




Prospetto di valle (1:100)

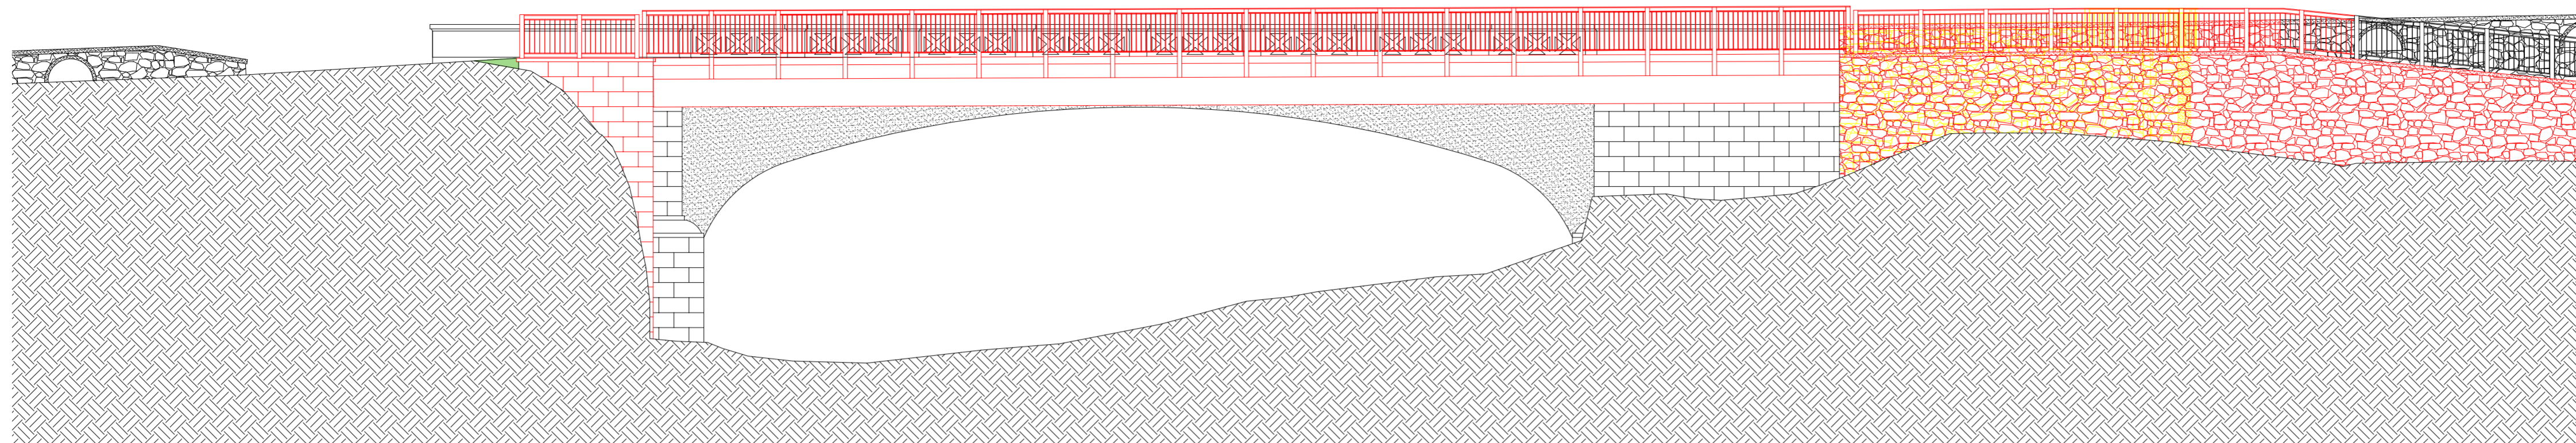


Sezione A-A (1:50)

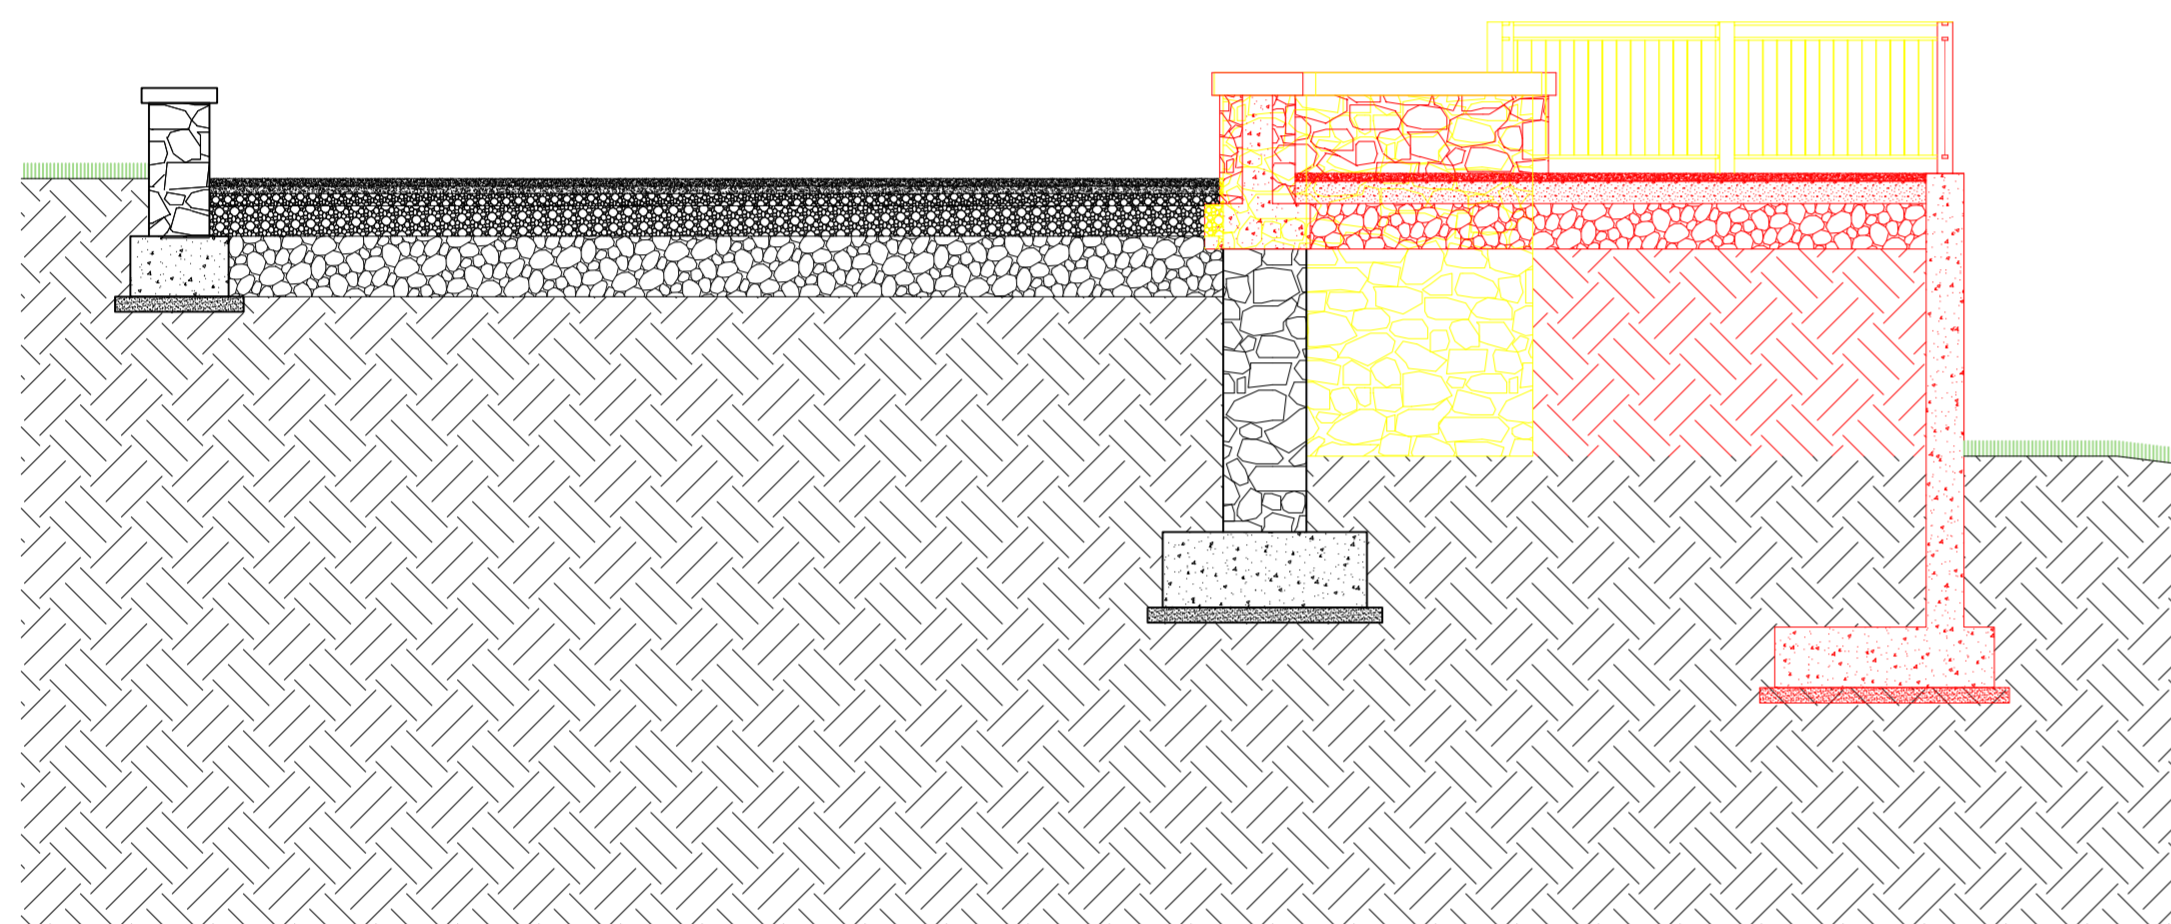

Sezione B-B (1:50)

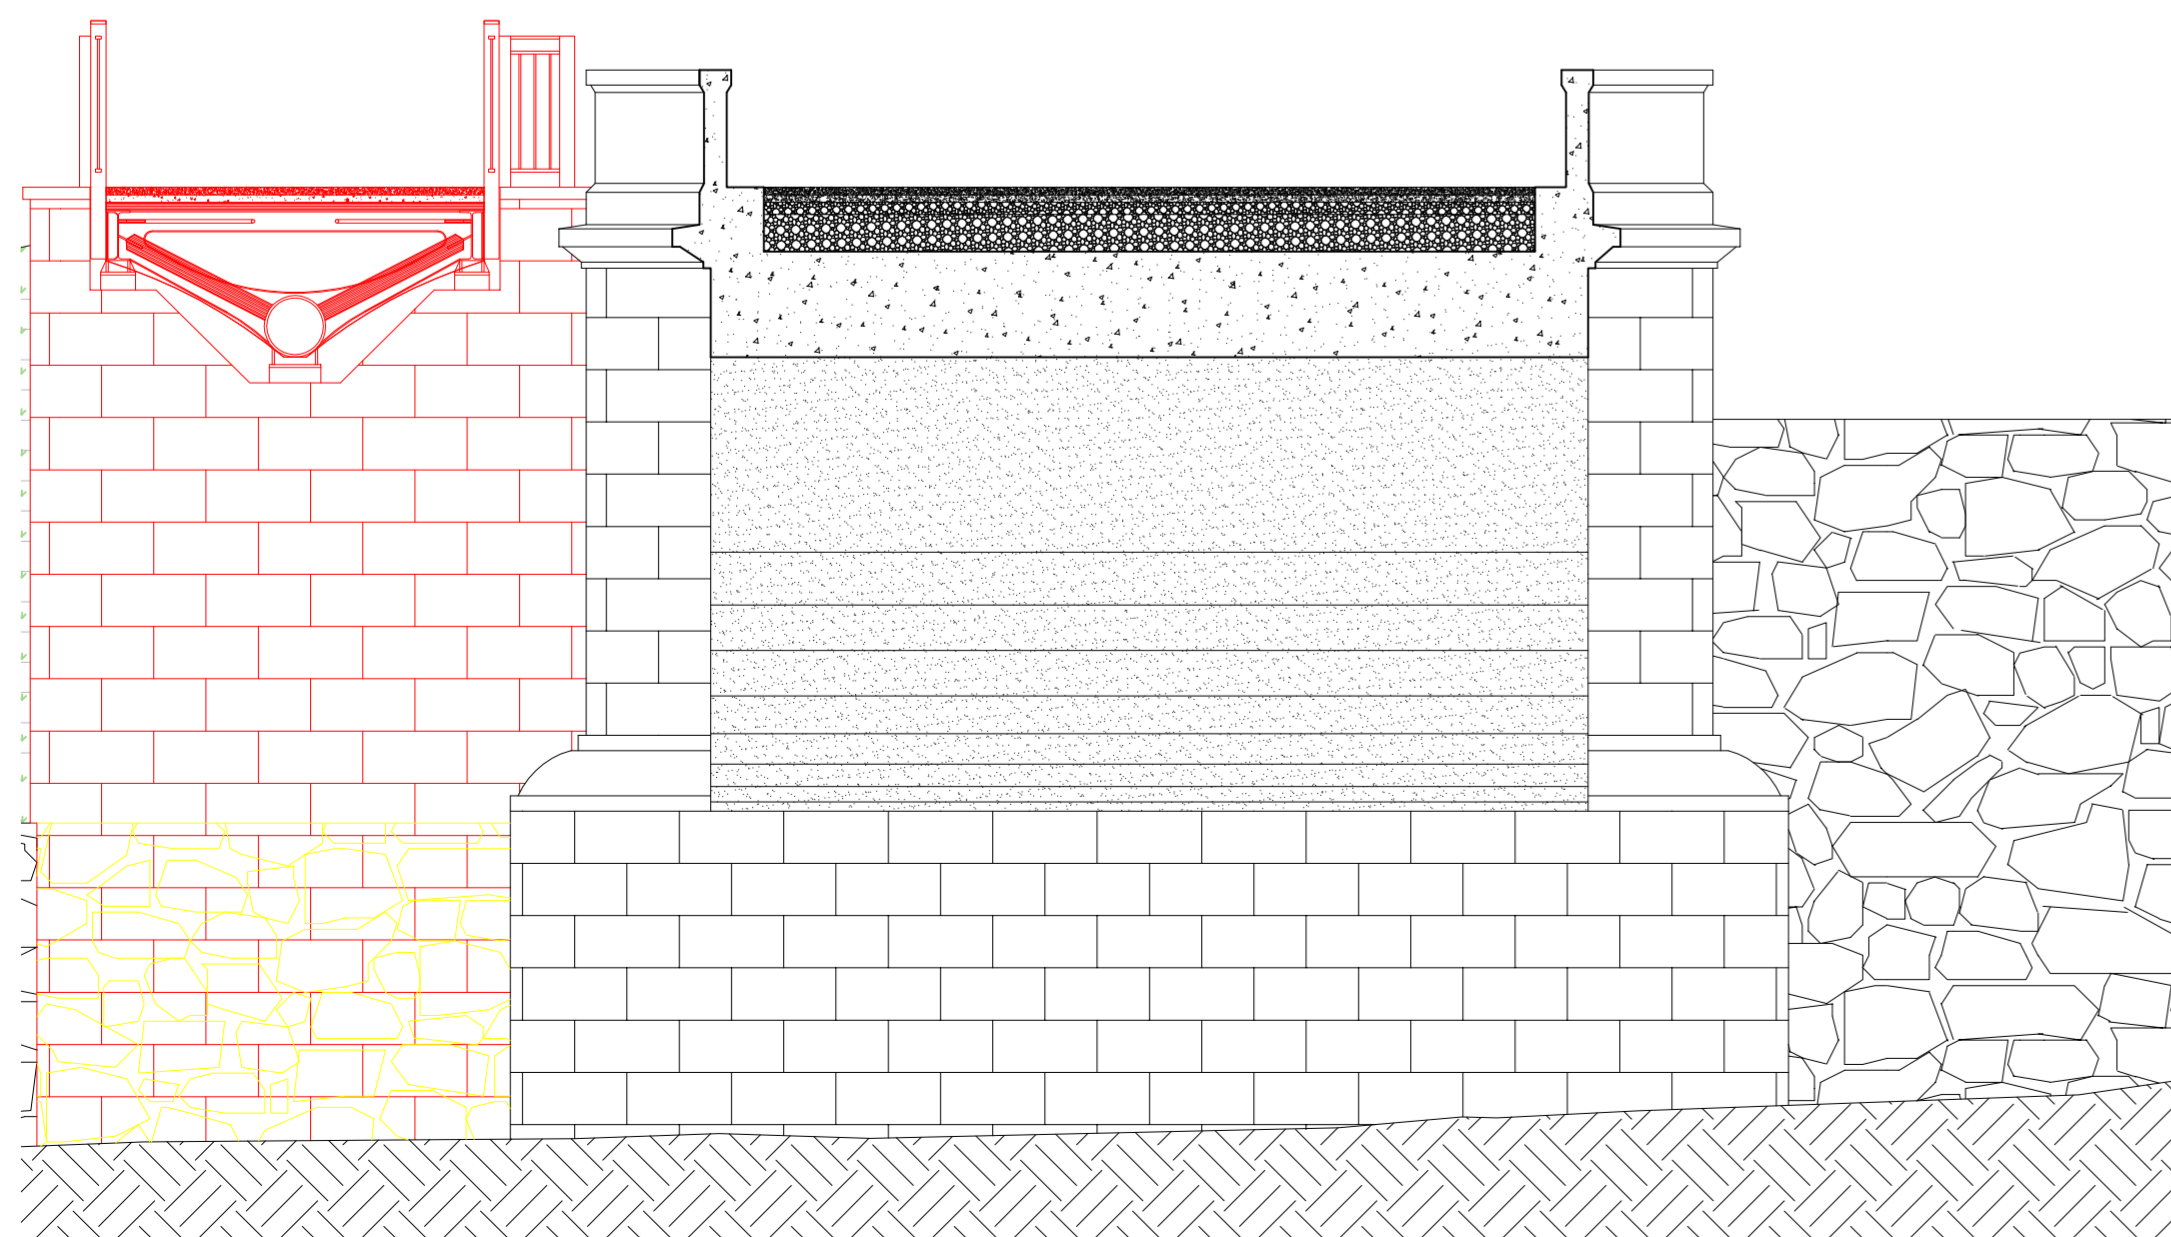

Planimetria (1:200)

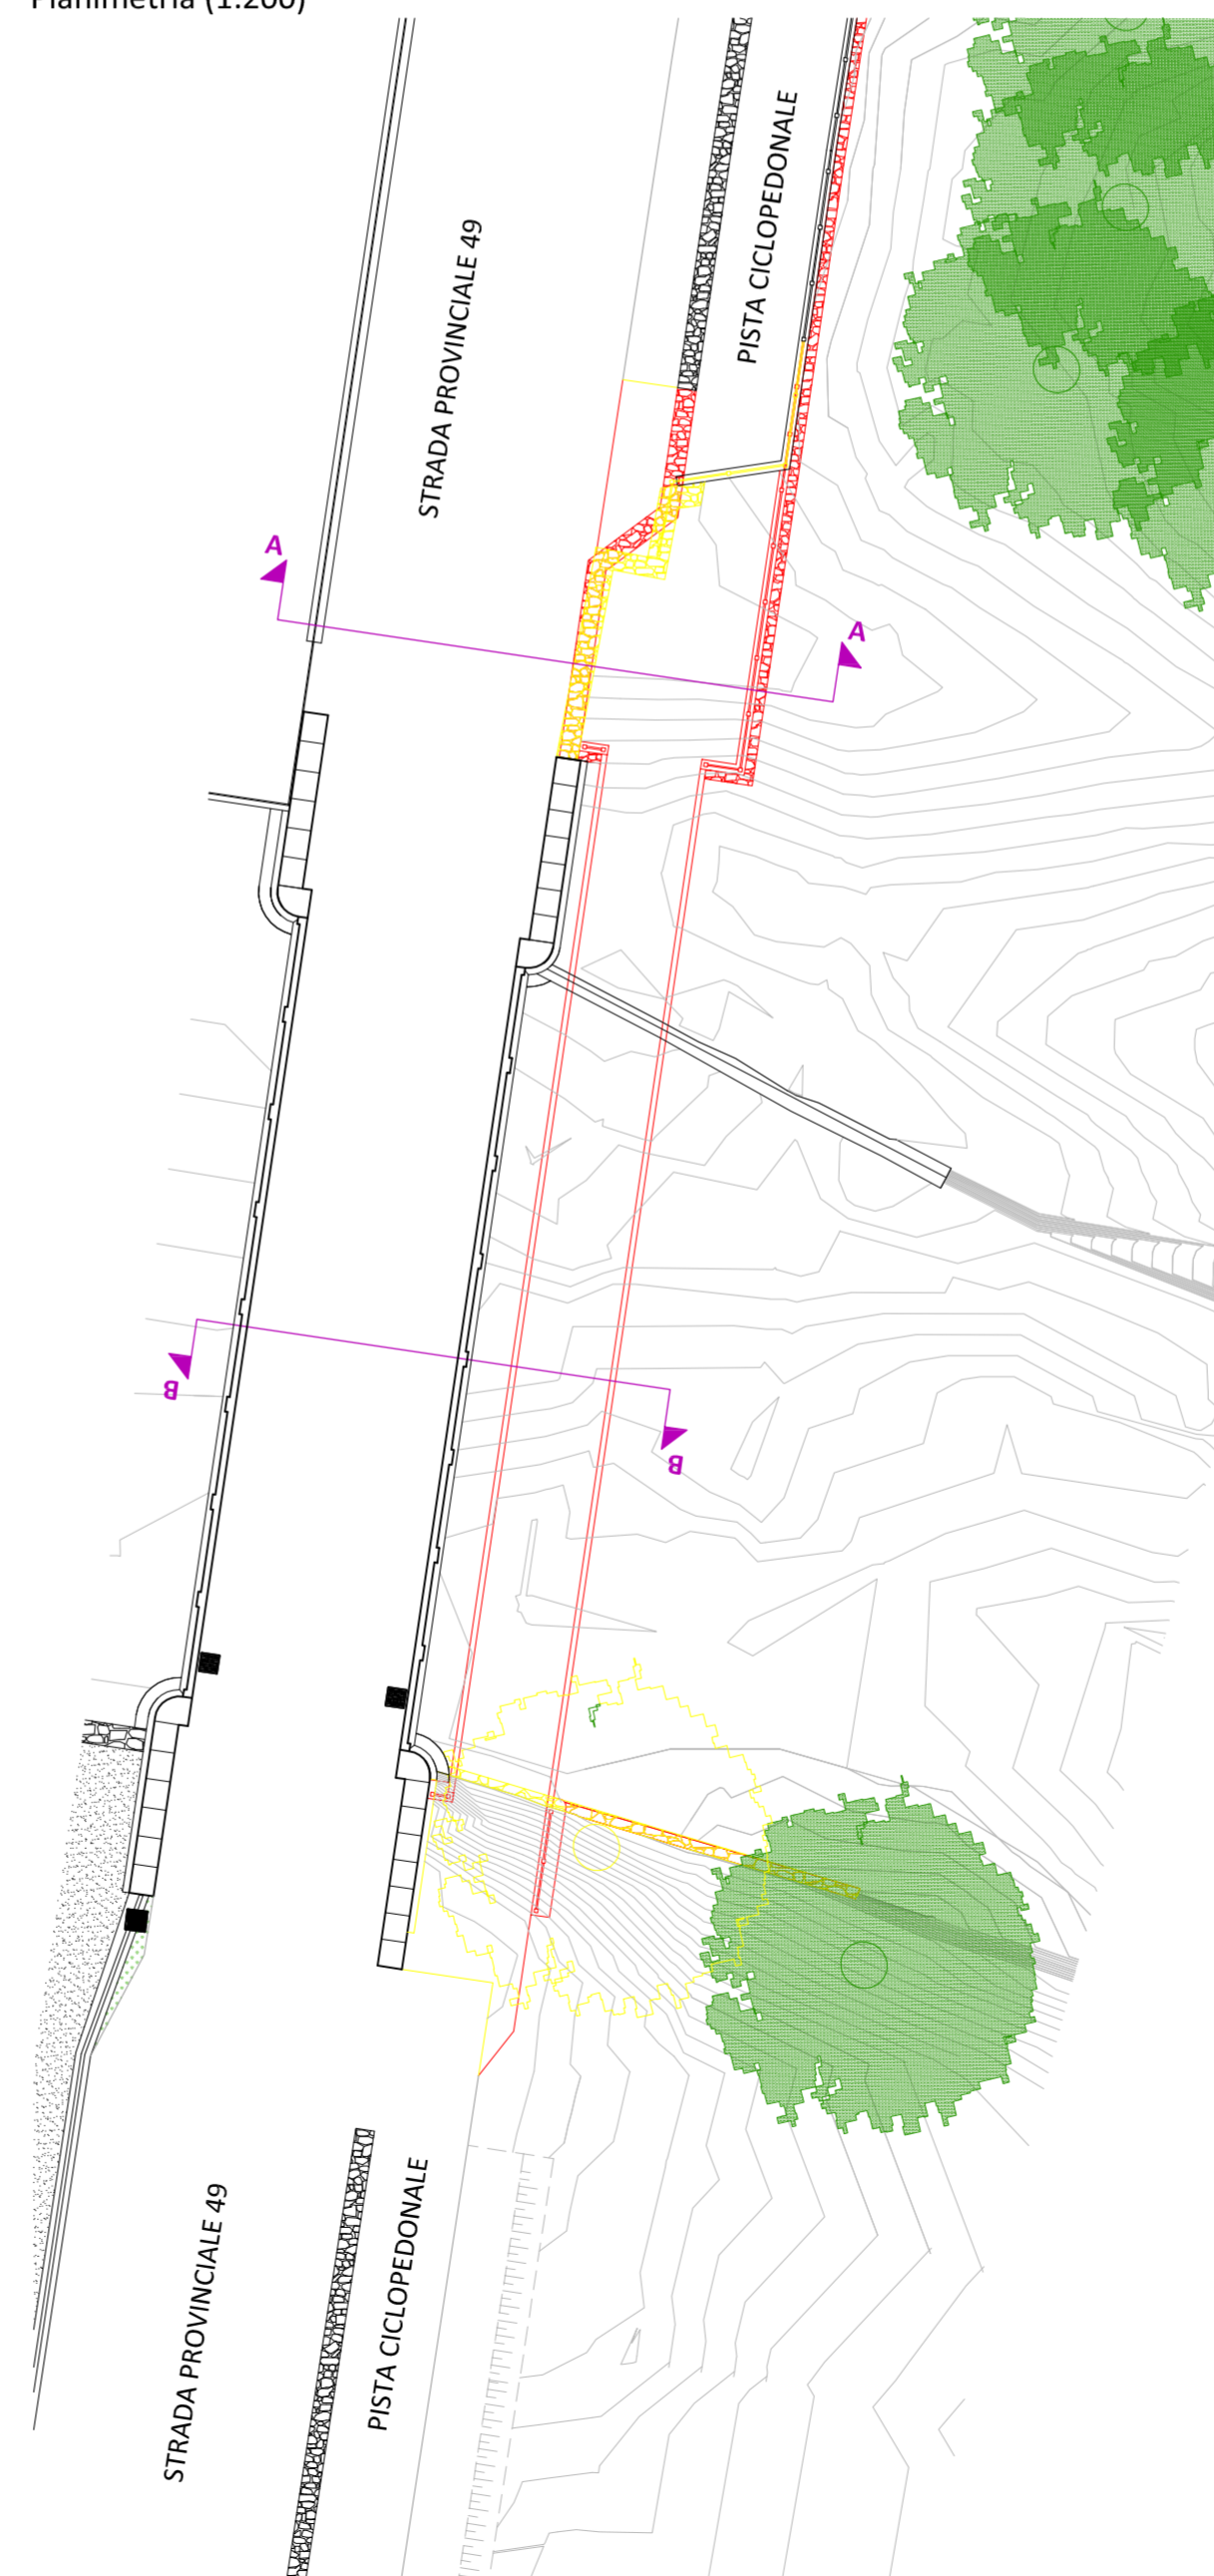

COMUNE:
GROMO

PROVINCIA:
BERGAMO

SPAZIO PER PROTOCOLLO

PROGETTO:
**PROGETTO DEFINITIVO REALIZZAZIONE PONTE
CICLOPEDONALE SUL TORRENTE GOGLIO**

COMMITTENTE:
Comune di Gromo

OGGETTO:
**RAFFRONTO
Planimetria, sezioni e prospetto**

REDATTO: ING. MANUEL CORTI
VERIFICATO: ING. DUILIO ALBRICCI

Revisioni:
DATA: OGGETTO:

ARCHIVIO DISEGNI:
76_18

PROTEC
PROGETTAZIONE INTEGRATA IN ARCHITETTURA ED INGEGNERIA
Via Vespucci 47, 24050 Grassano (BG)
Tel. 035/533585 - Fax. 035/4241805
info@studioprotec.it
P.IVA / C.F. 03709230167

PROGETTISTA:
Dott. Ing. Duilio Albricci
Cell. 335/7357219
Tel. 035/533585
info@studioprotec.it
www.studioprotec.it

DATA:
Luglio 2021

SCALA:
VARIE

TAVOLA:
D.A.04

APPROVATO: ING. DUILIO ALBRICCI