



Prospetto di valle (1:100)

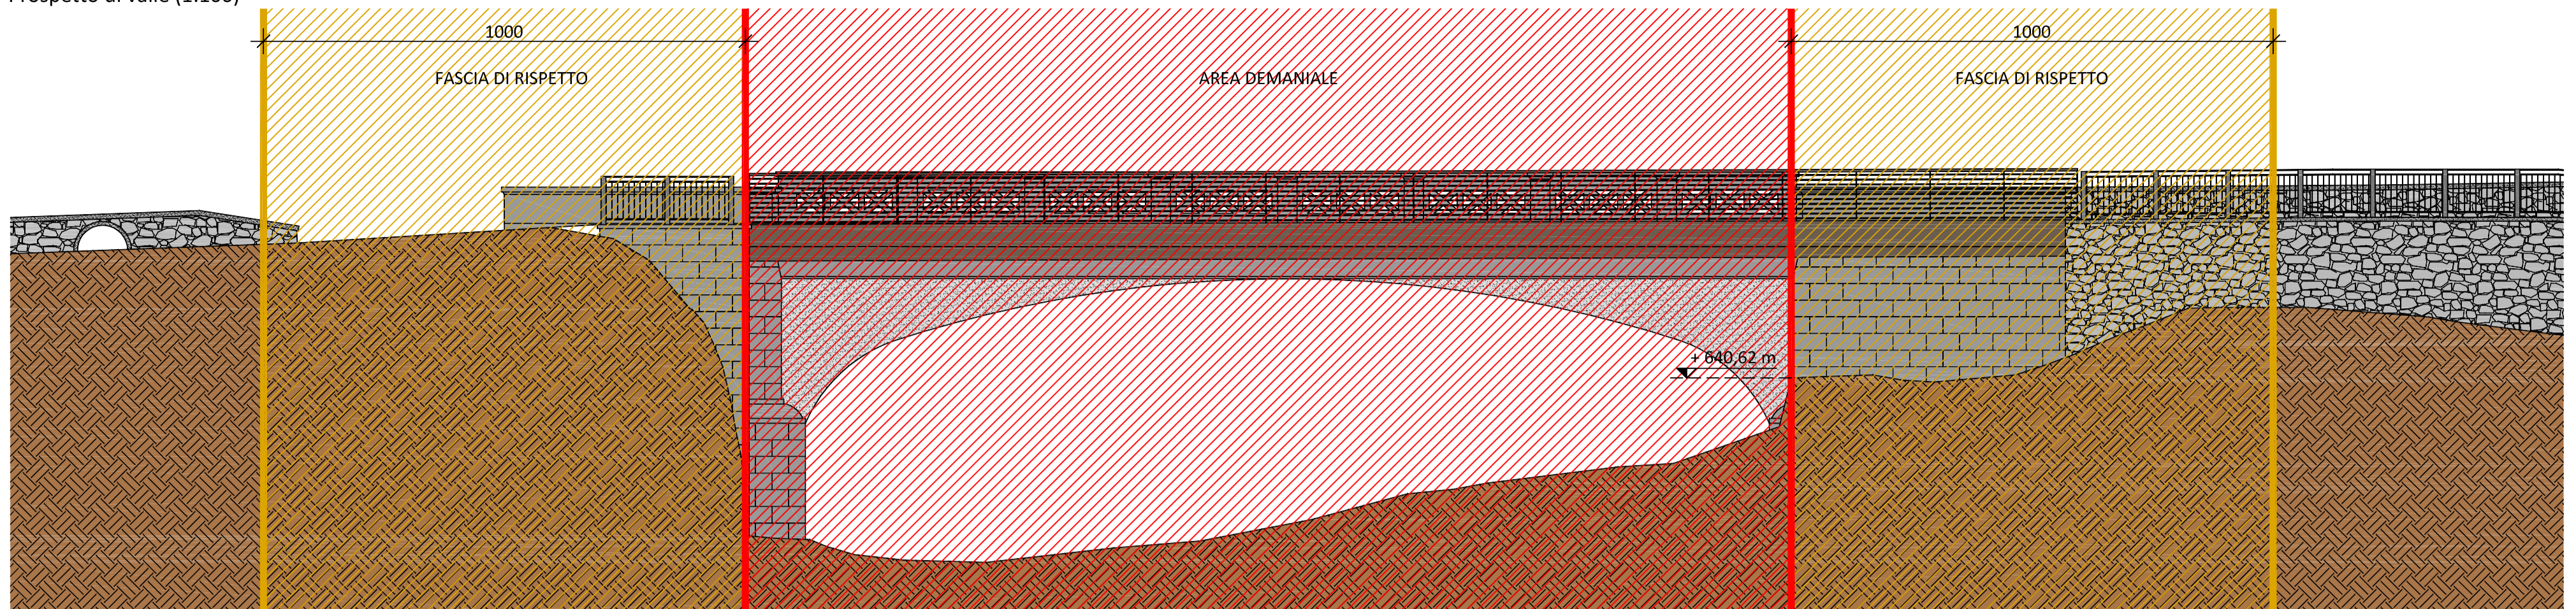

Planimetria (1:200)

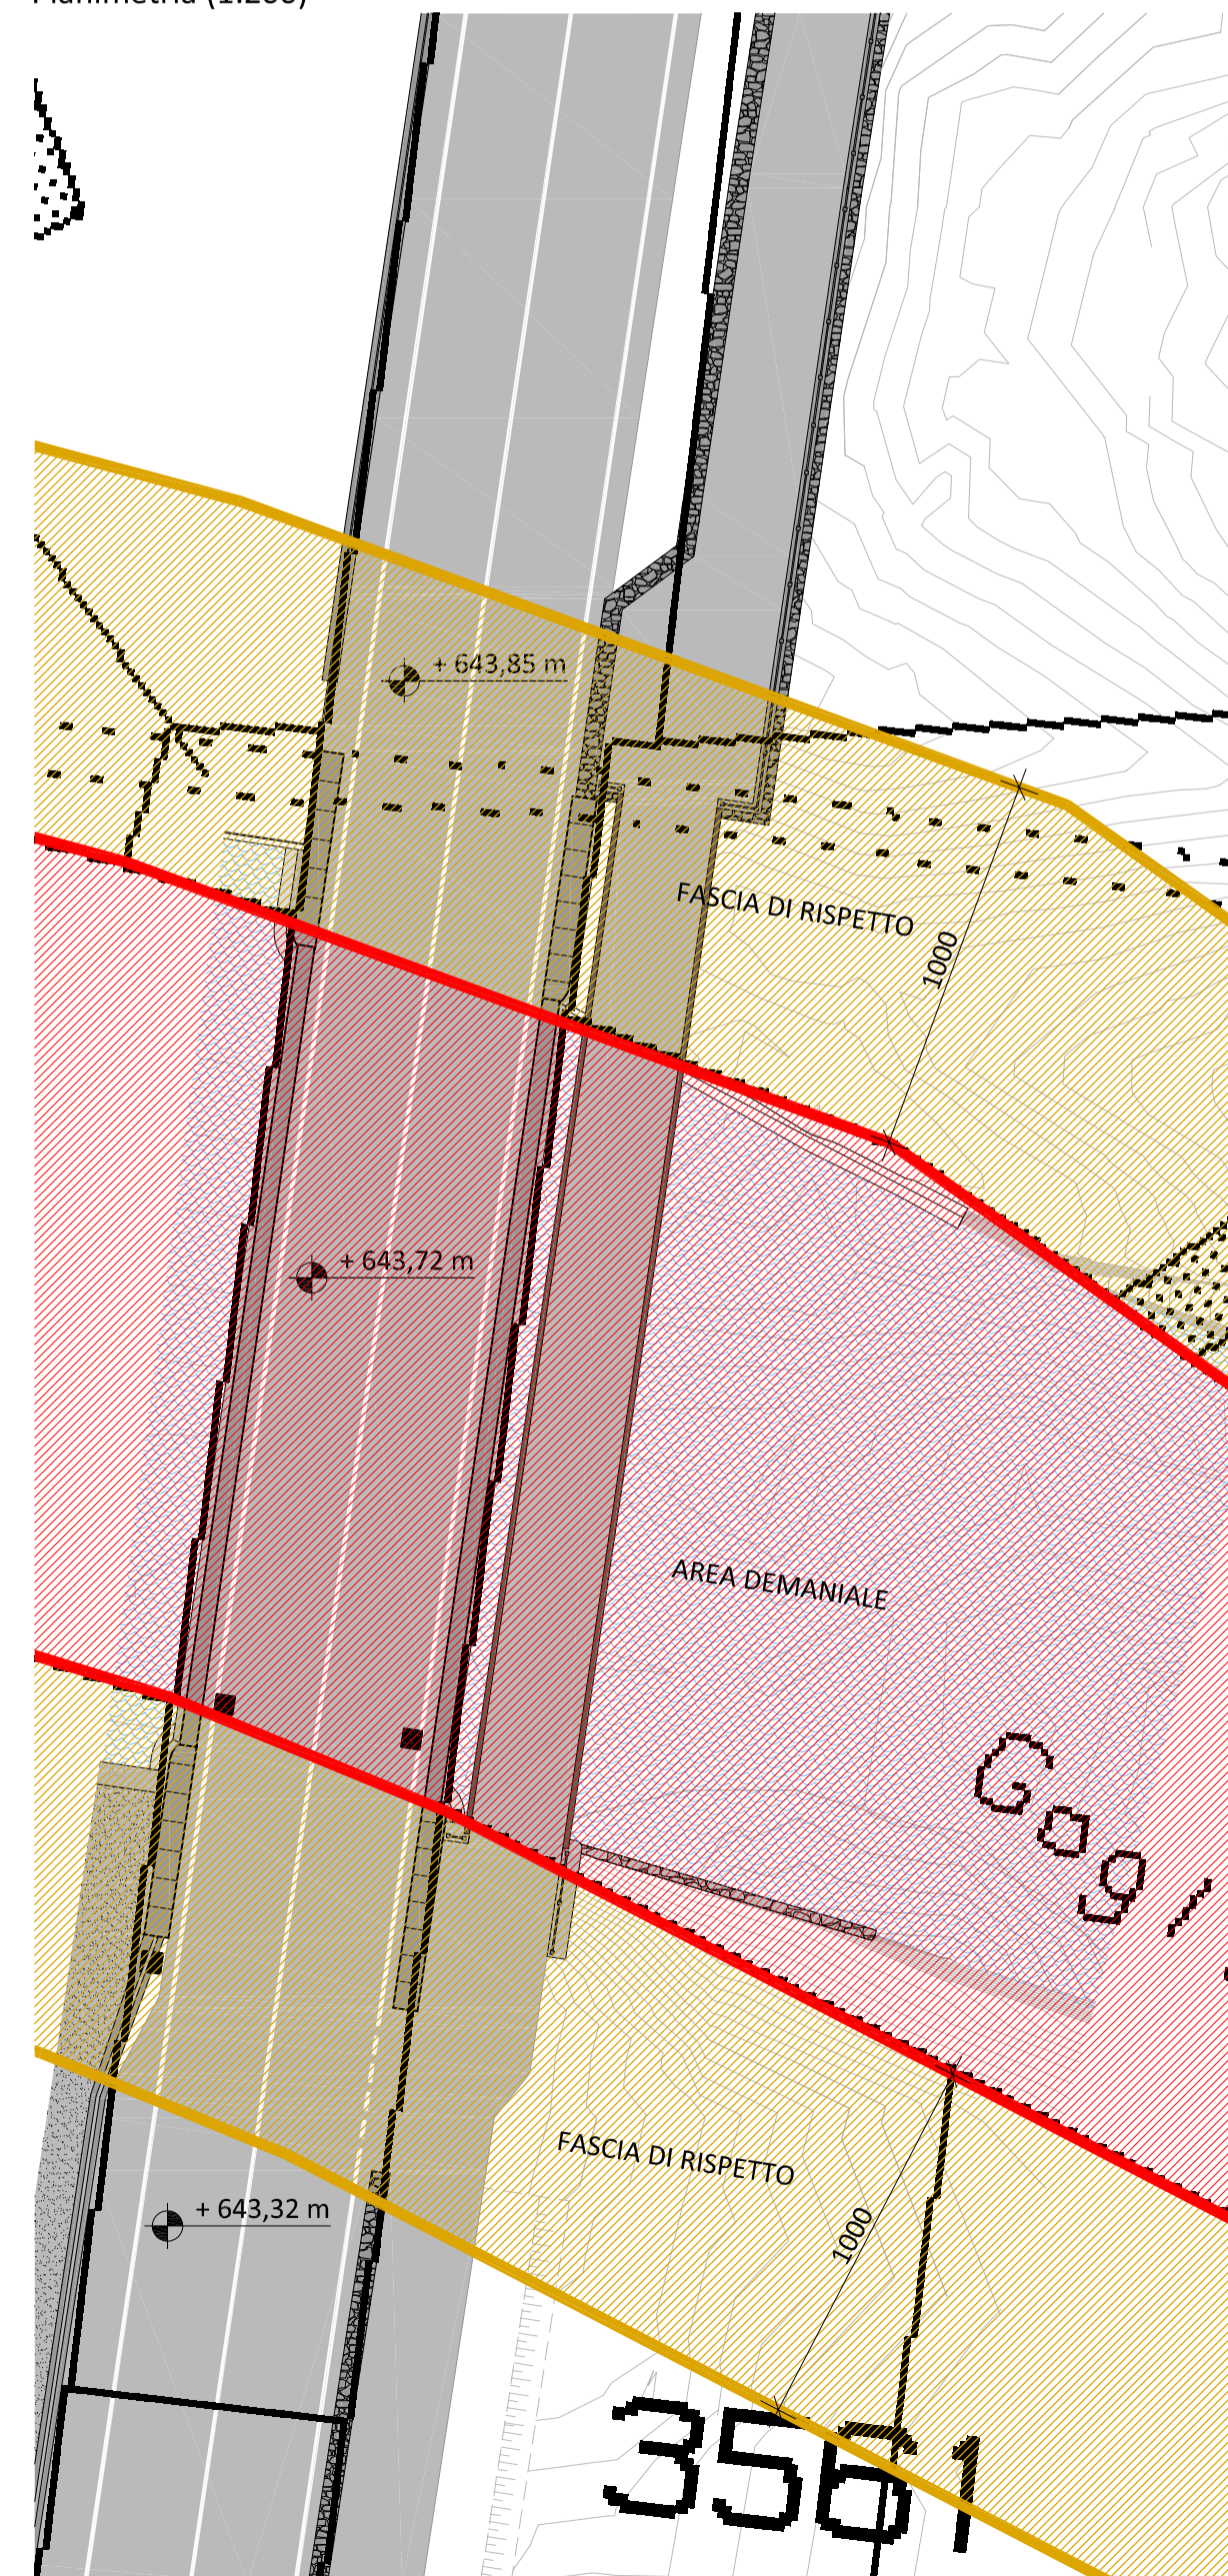

Legenda

- ▨ AREA DEMANIALE
- ▨ FASCIA DI RISPETTO

COMUNE: GROMO	SPAZIO PER PROTOCOLLO
PROVINCIA: BERGAMO	

PROGETTO:
**PROGETTO DEFINITIVO REALIZZAZIONE PONTE
 CICLOPEDONALE SUL TORRENTE GOGLIO**

COMMITTENTE:
Comune di Gromo

OGGETTO:
**PROGETTO
 Limite demaniale con fasce di rispetto e
 sommità d'argine**

REDATTO: ING. MANUEL CORTI
 VERIFICATO: ING. DUILIO ALBRICCI

Revisioni:
 DATA: _____ OGGETTO: _____

ARCHIVIO DISEGNI:
76_18

DATA:
Luglio 2021

PROTEC
PROGETTAZIONE INTEGRATA IN ARCHITETTURA ED INGEGNERIA
 Via Vespucci 47, 24050 Grassobbio (BG)
 Tel. 035/533585 - Fax. 035/4241805
 info@studioprotec.it
 P.IVA / C.F. 03709230167

PROGETTISTA:
 Dott. Ing. Duilio Albricci
 Cell. 335/7357219
 Tel. 035/533585
 info@studioprotec.it
 www.studioprotec.it

SCALA:
VARIE

TAVOLA:
D.A.05

APPROVATO: ING. DUILIO ALBRICCI