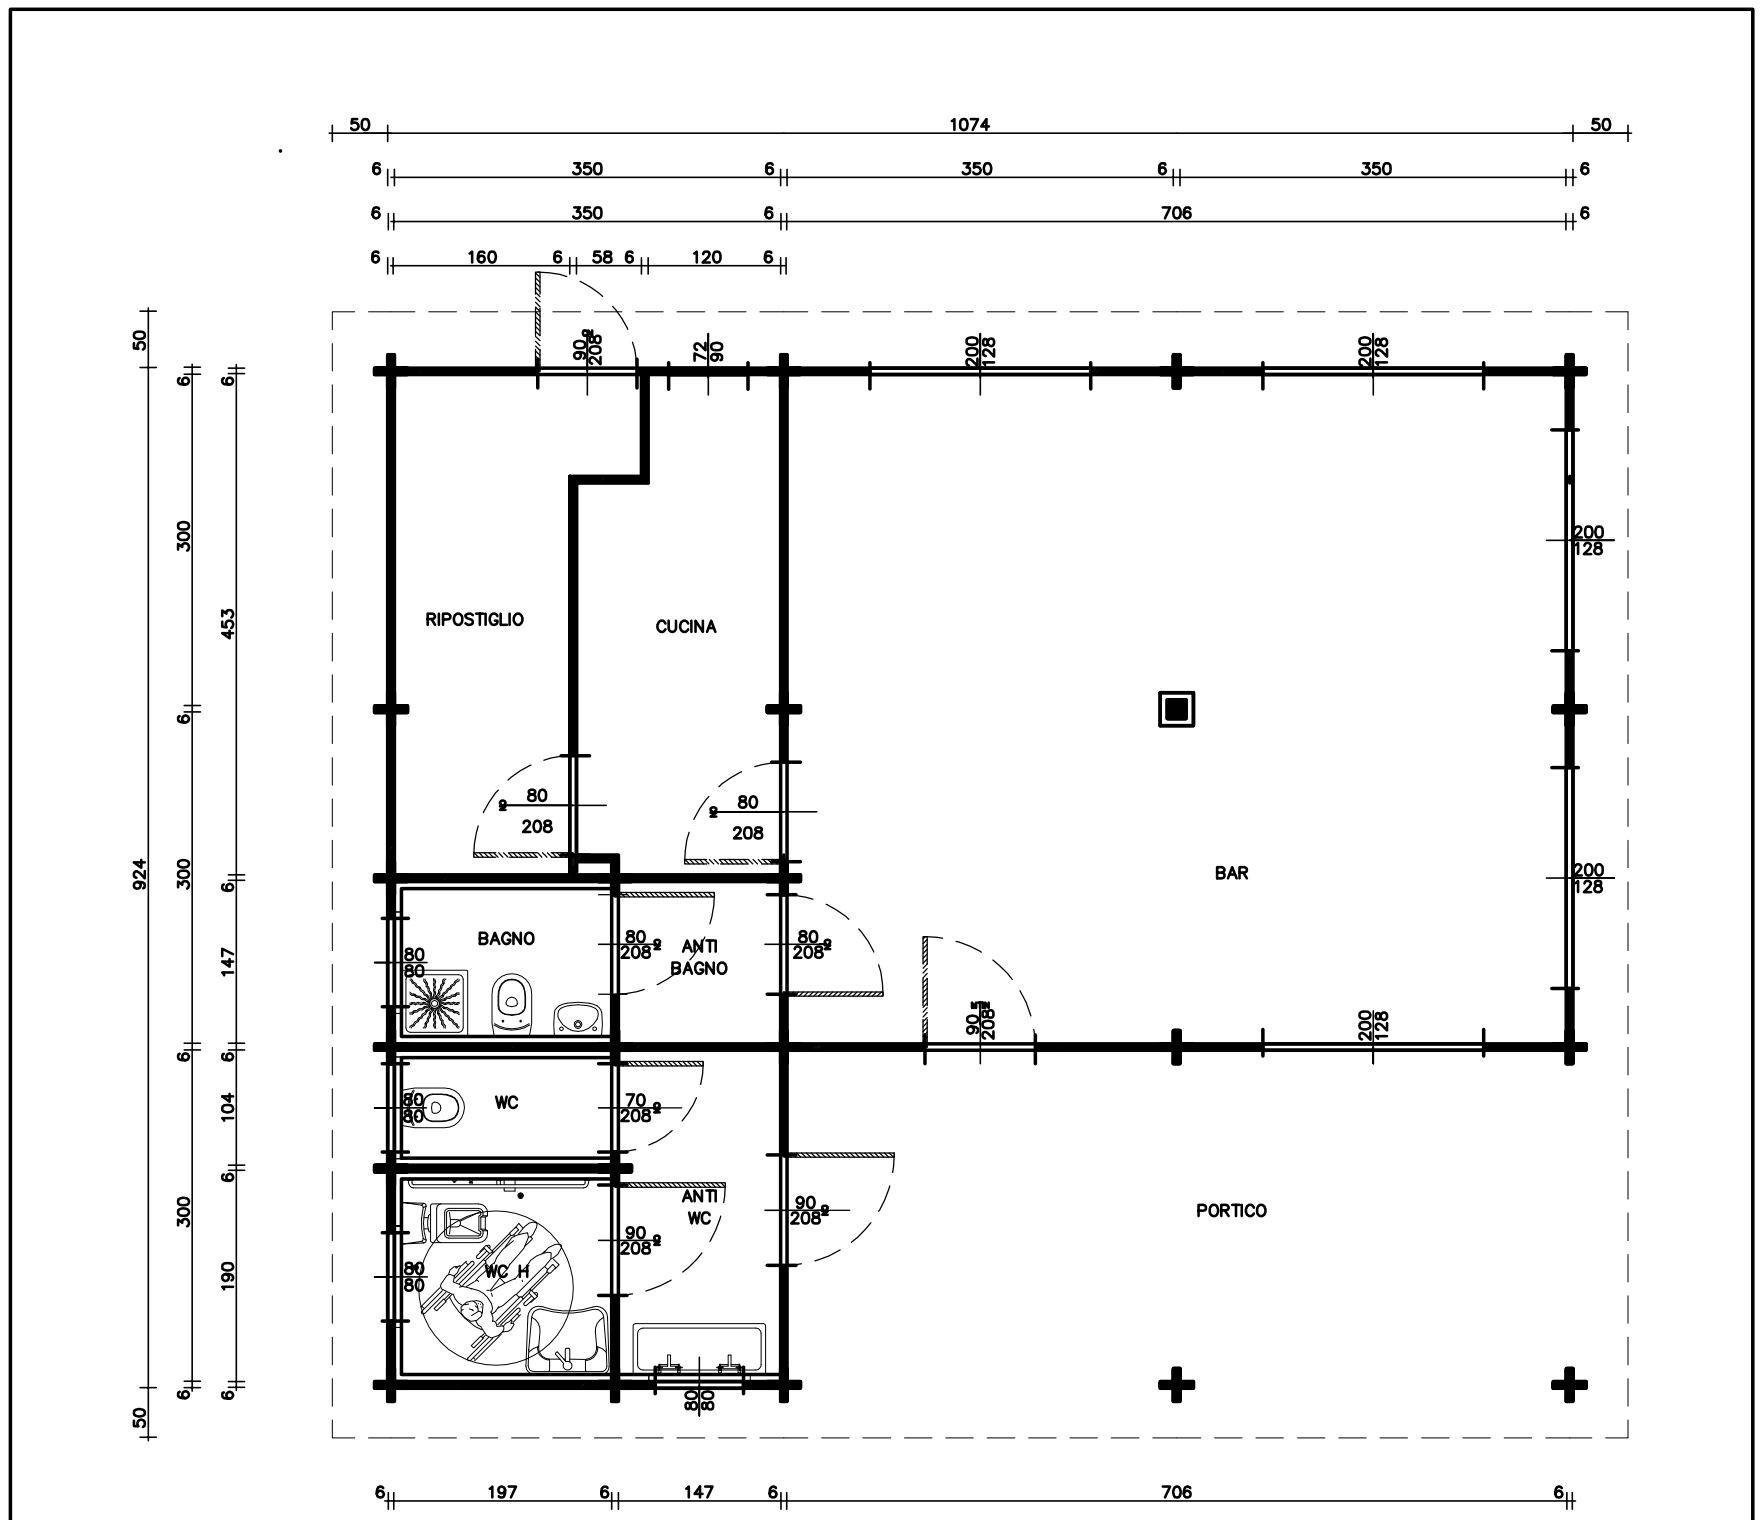
RIPOSTIGLIO
CUCINA
BAR
BAGNO
ANTI BAGNO
WC
ANTI WC
WC H
PORTICO

ALLEGATO "A"